
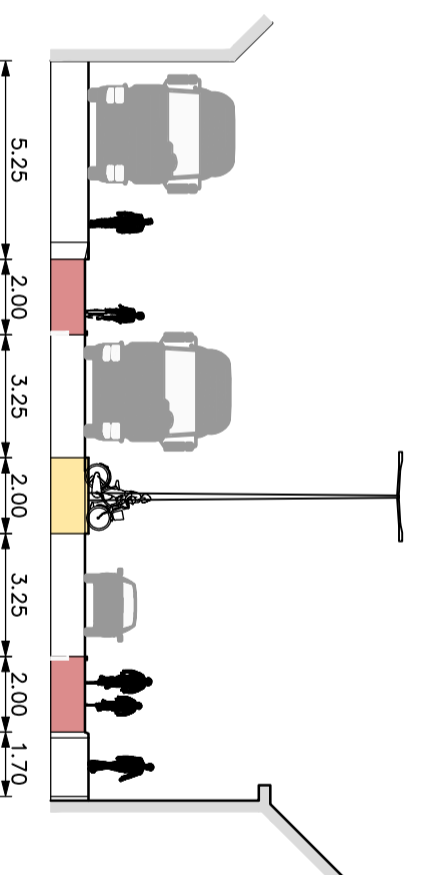


Nieuw fase 2

A-A
Bestaand

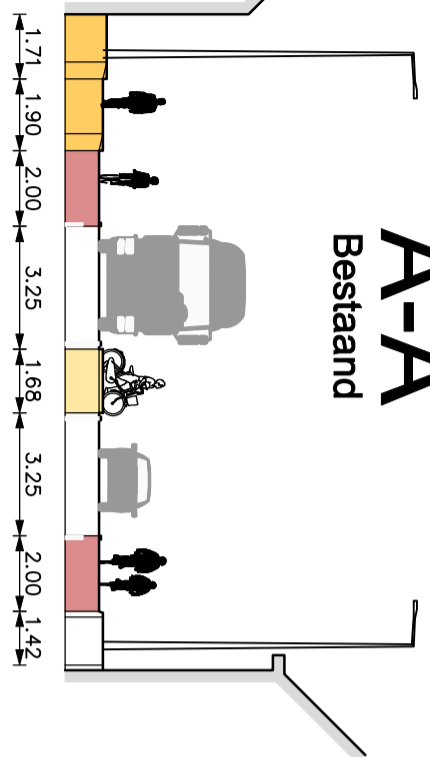

Aan dit document kunnen geen rechten worden ontleend. De maten op deze tekening zijn indicatief, geringe afwijkingen zijn mogelijk

No-regret maatregelen Bisschopstraat

Schetsontwerp Kruising Plus Fase 2 (nieuwe winkel)

Situatie (verlichting in de middenberm)

Tek.nr.: 2018-22-V01


Schaal: 1 : 500

Formaat: A3

Zaaknr.: 2018-22


Tekenaar: LTA

Datum: 12-12-2018

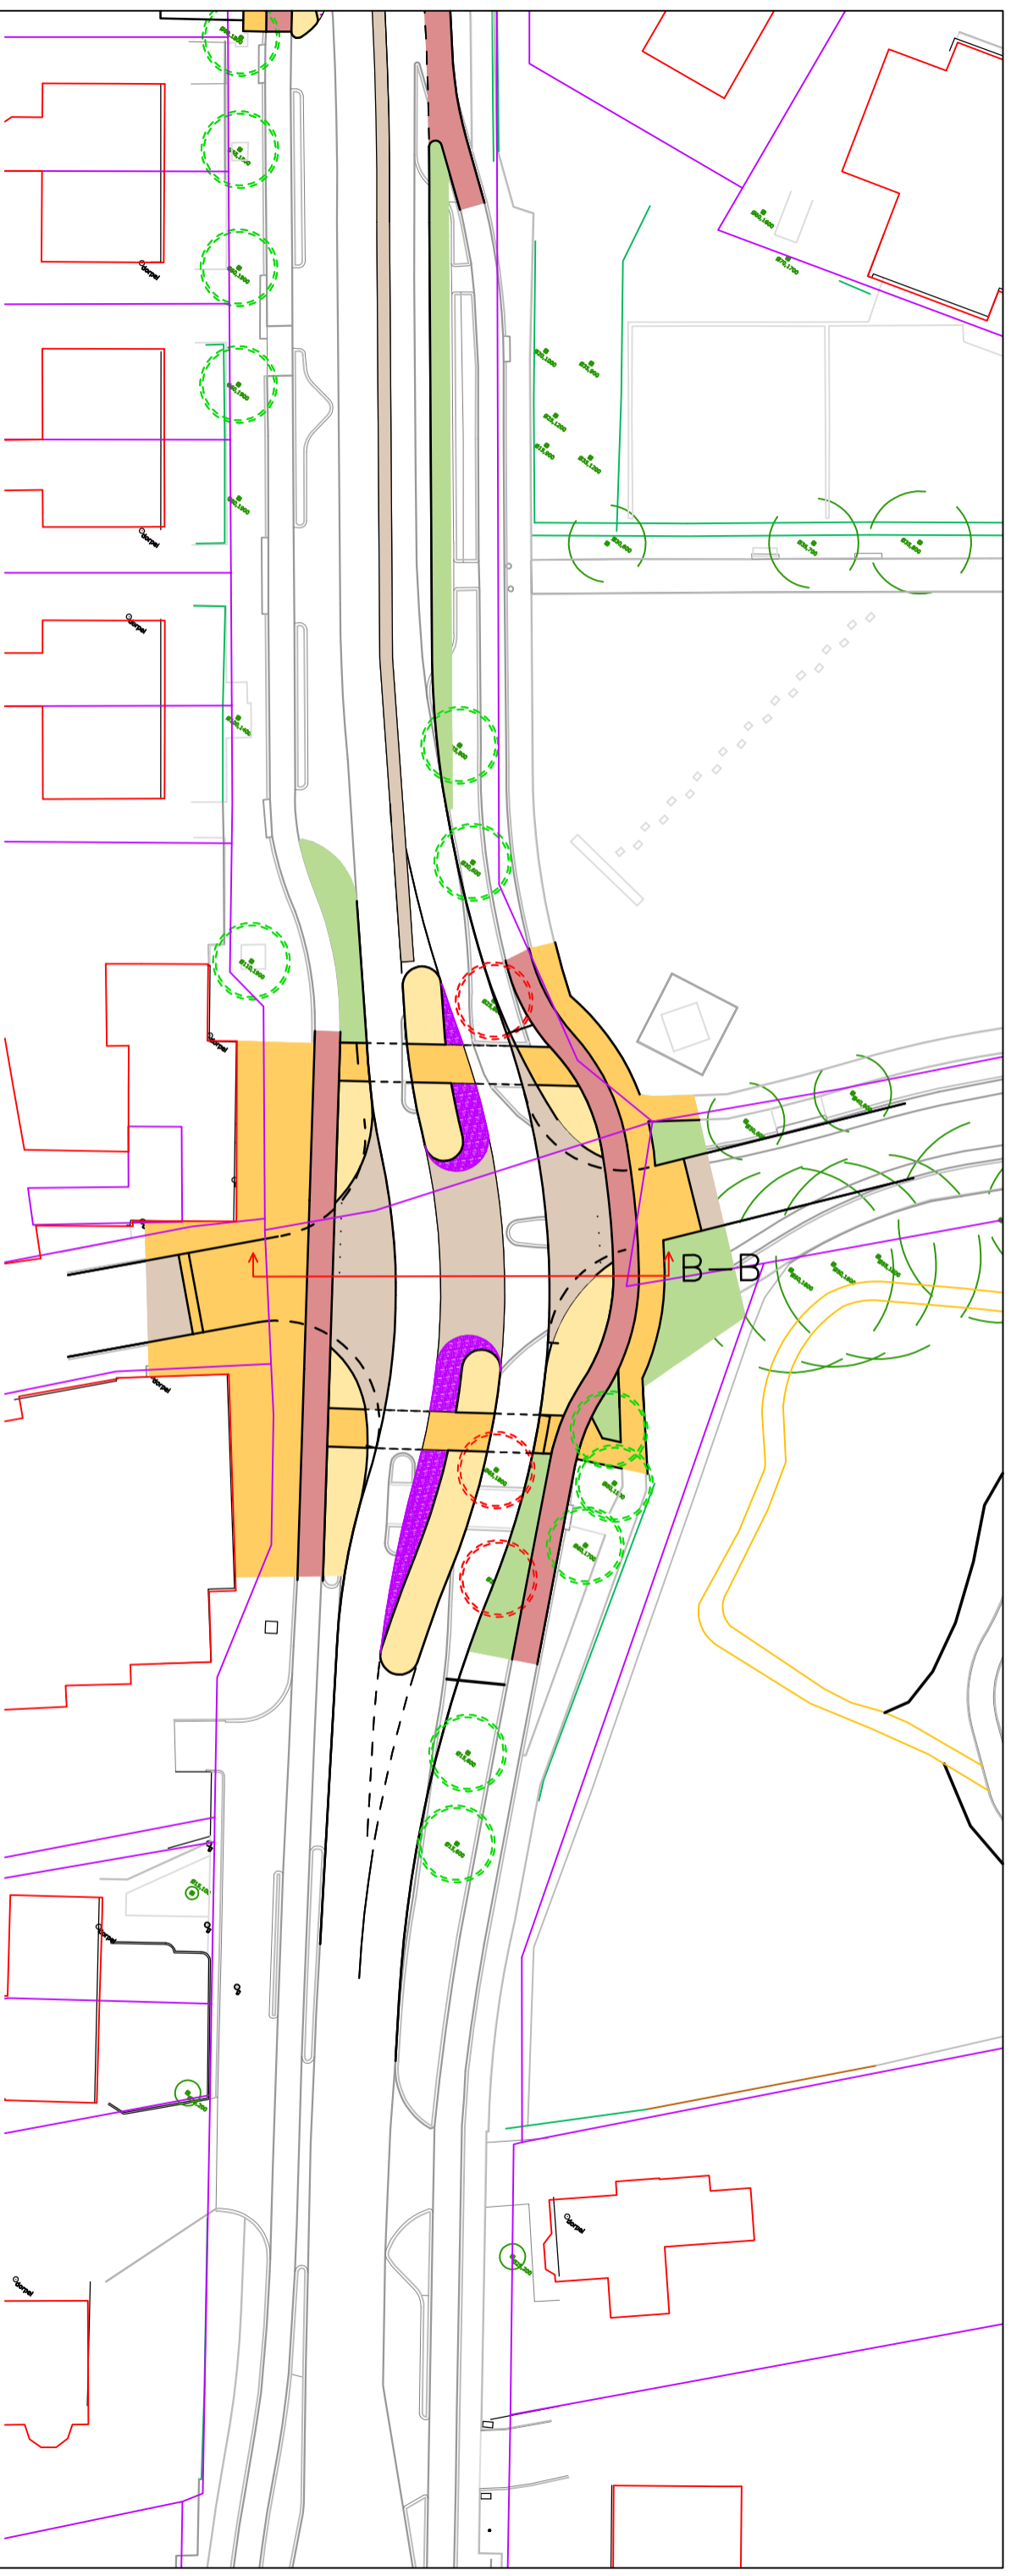


B-B

Bestaand

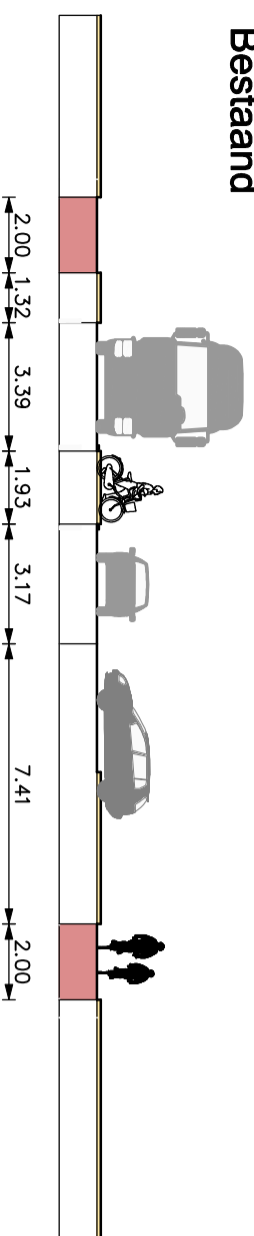

Nieuw

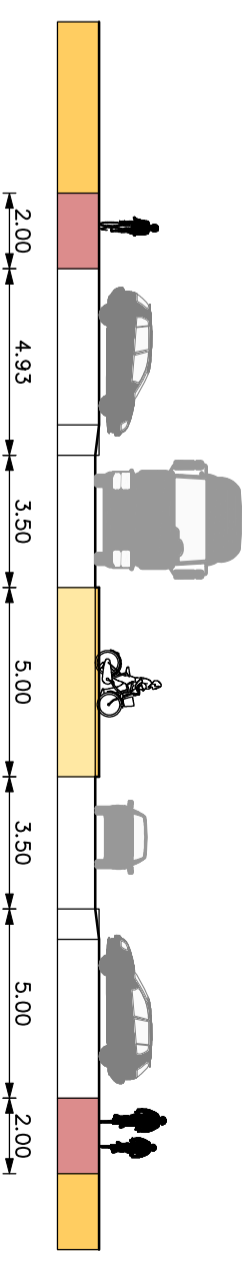

Aan dit document kunnen geen rechten worden ontleend. De maten op deze tekening zijn indicatief, geringe afwijkingen zijn mogelijk

No-regret maatregelen Bisschopstraat

Schetsontwerp Kruising De Aanleg

Situatie

Tek.nr.: 2018-22-V01

Schaal: 1 : 500

Formaat: A3

Zaaknr.: 2018-22

Tekenaar: LTA

Datum: 12-9-2018



Noaberkracht
Dinkelland Tubbergen
Postbus 21
7590 AA Denekamp
www.noaberkracht.nl