



Dwarsprofiel A-A' Reuvenkamp
Schaal 1:50

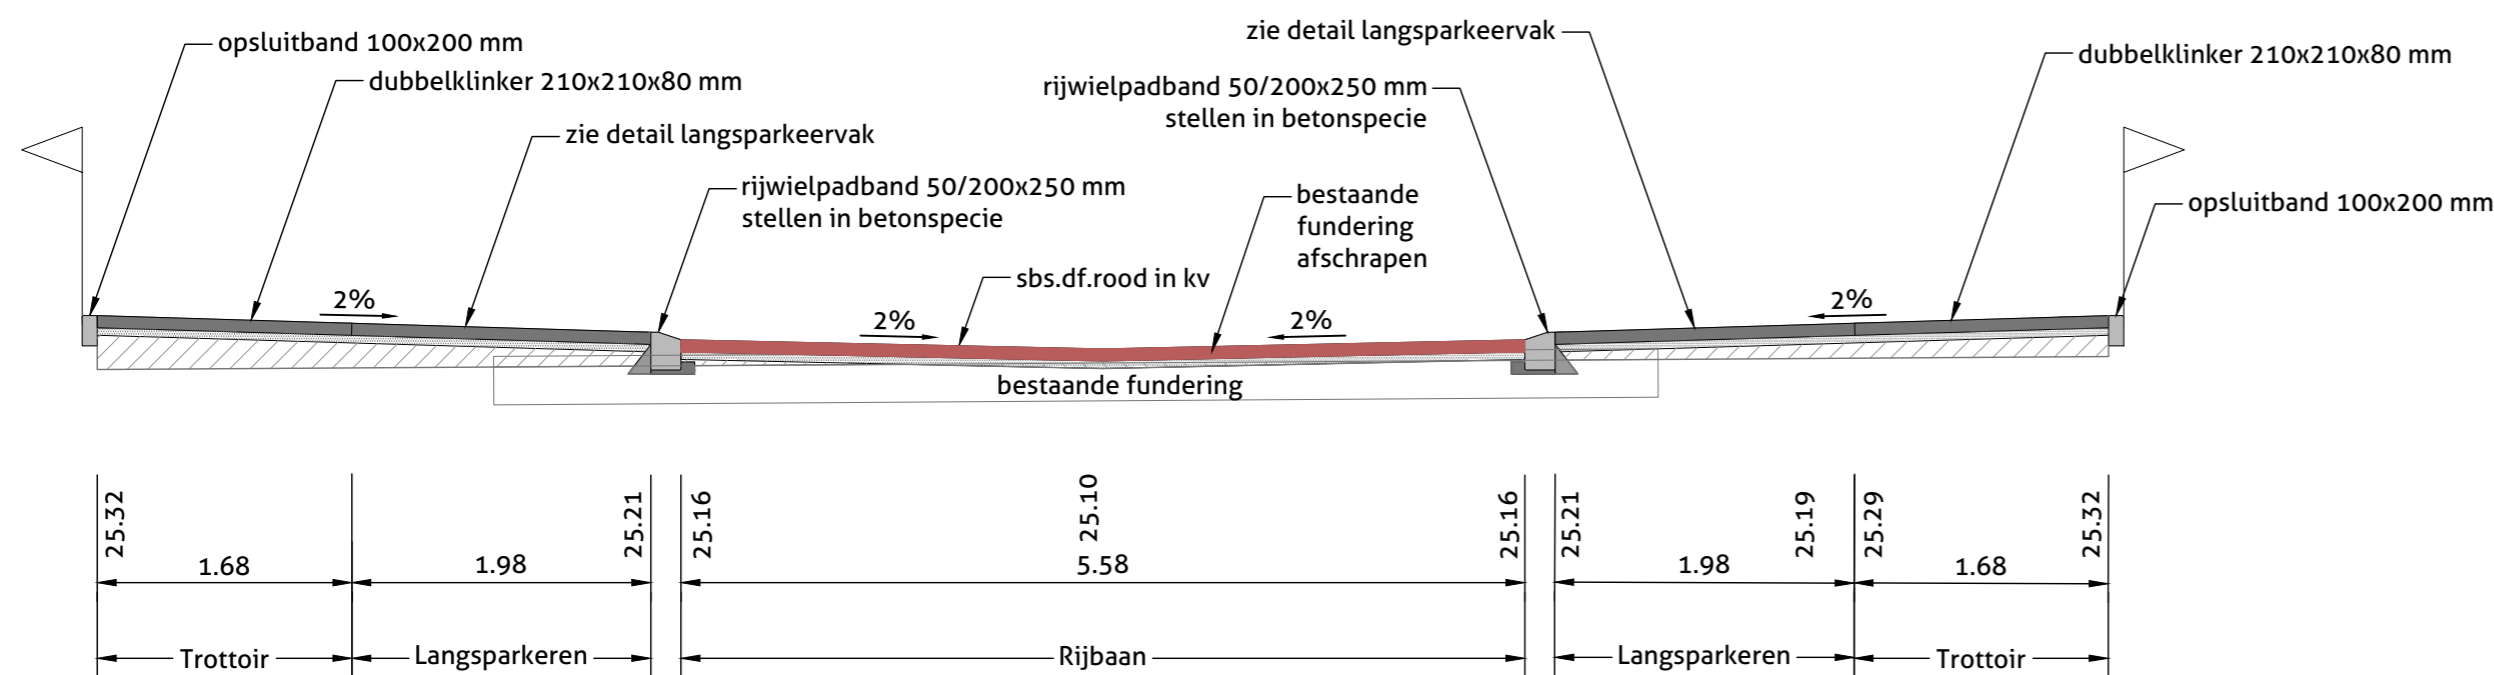

Dwarsprofiel B-B' Hesselman
Schaal 1:50

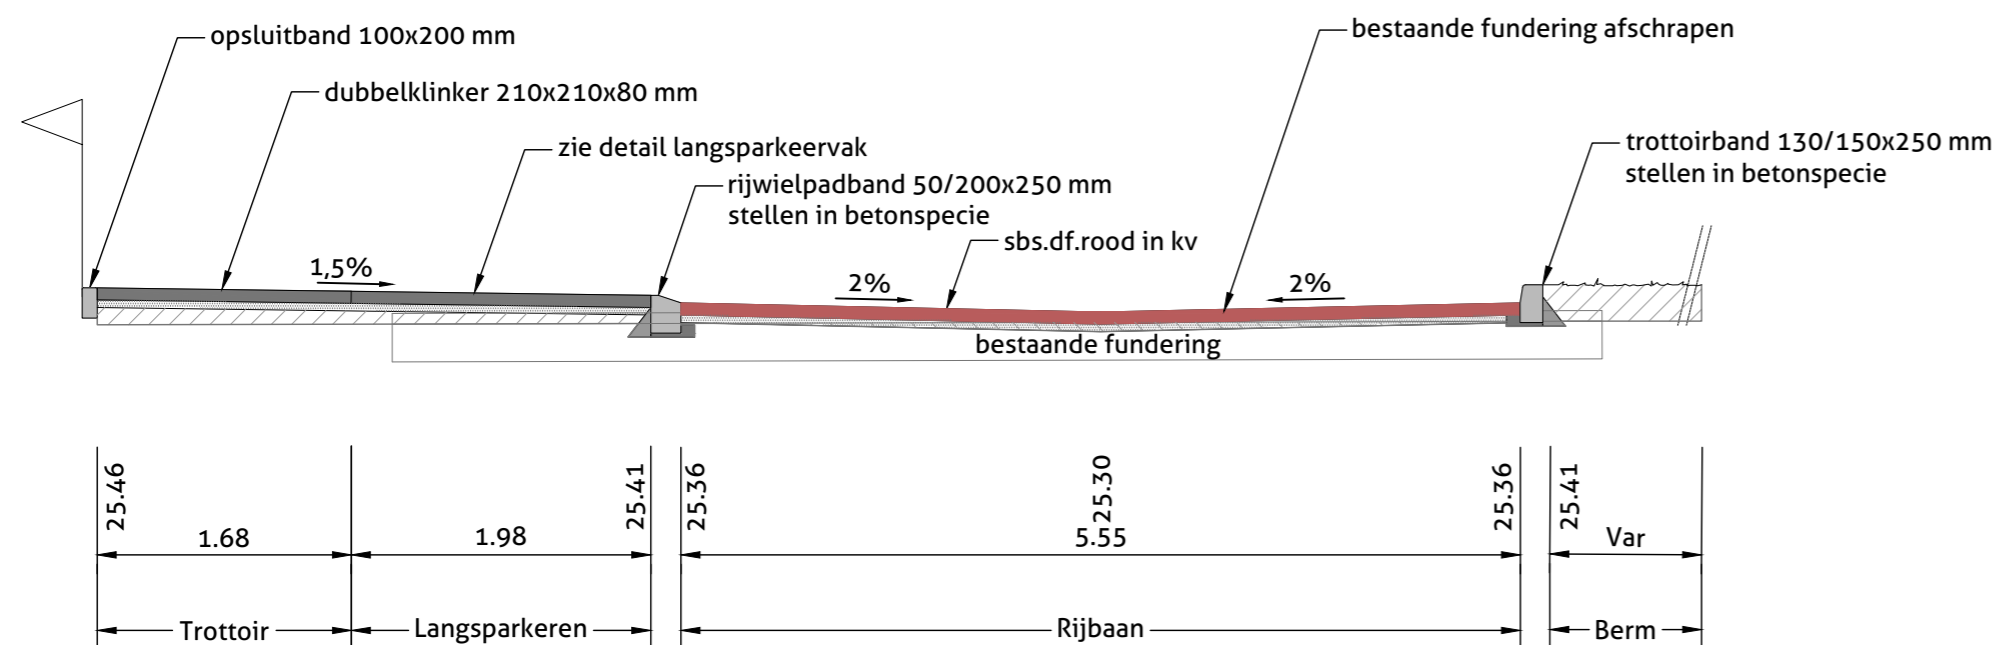

Dwarsprofiel C-C' Reuvenkamp
Schaal 1:50

LEGENDA

- ontgraven
- aanvullen
- ontgraven en aanvullen
- aanbrengen straatlaag
- aanvullen met drainzand
- aanvullen met teelgrond
- bestaande situatie
- grondwerk
- berm
- afschot aanduiding
- erfgrans

C03	Bladindeling aangepast: dwarsprofielen op blad 2	M. van Dijk	K. Kolman	26-03-2020
C02	Opmerkingen verwerkt (o.a. aanpassing parkeeravakken en inritten, groen invulling, putkoppen)	M. van Dijk	K. Kolman	25-03-2020
C01	eerste uitgave	B. Jansen	K. Kolman	13-12-2019
Versie	wijzigingsomschrijving	getekend	gecontroleerd	datum

Plannen & visies Ontwerp & advies Projectmanagement Inspectie & beheer
 074 - 2780674 - Mosweg 1 7556PG Hengelo - info@proviel.nl - www.proviel.nl
PROVIEL
 adviseurs & ingenieurs openbare ruimte

Opdrachtgever	Gemeente Dinkelland		Projectnummer	2017049
Omschrijving	Woonrijpmaken Rossum Noord		Tekeningnummer	33
Onderdeel	Verhardingstekening - Dwarsprofielen		Bladnummer	2 van 2
Omschrijving	Get.	Con.	Datum	Versie
				Gecontroleerd
				Paraaf
				D02
				D03
				Datum
				25-03-2020
Maten in meters tenzij anders vermeld	Peilmaten in meters t.o.v. N.A.P.		Status	Concept



Wij geven de openbare ruimte kwaliteit