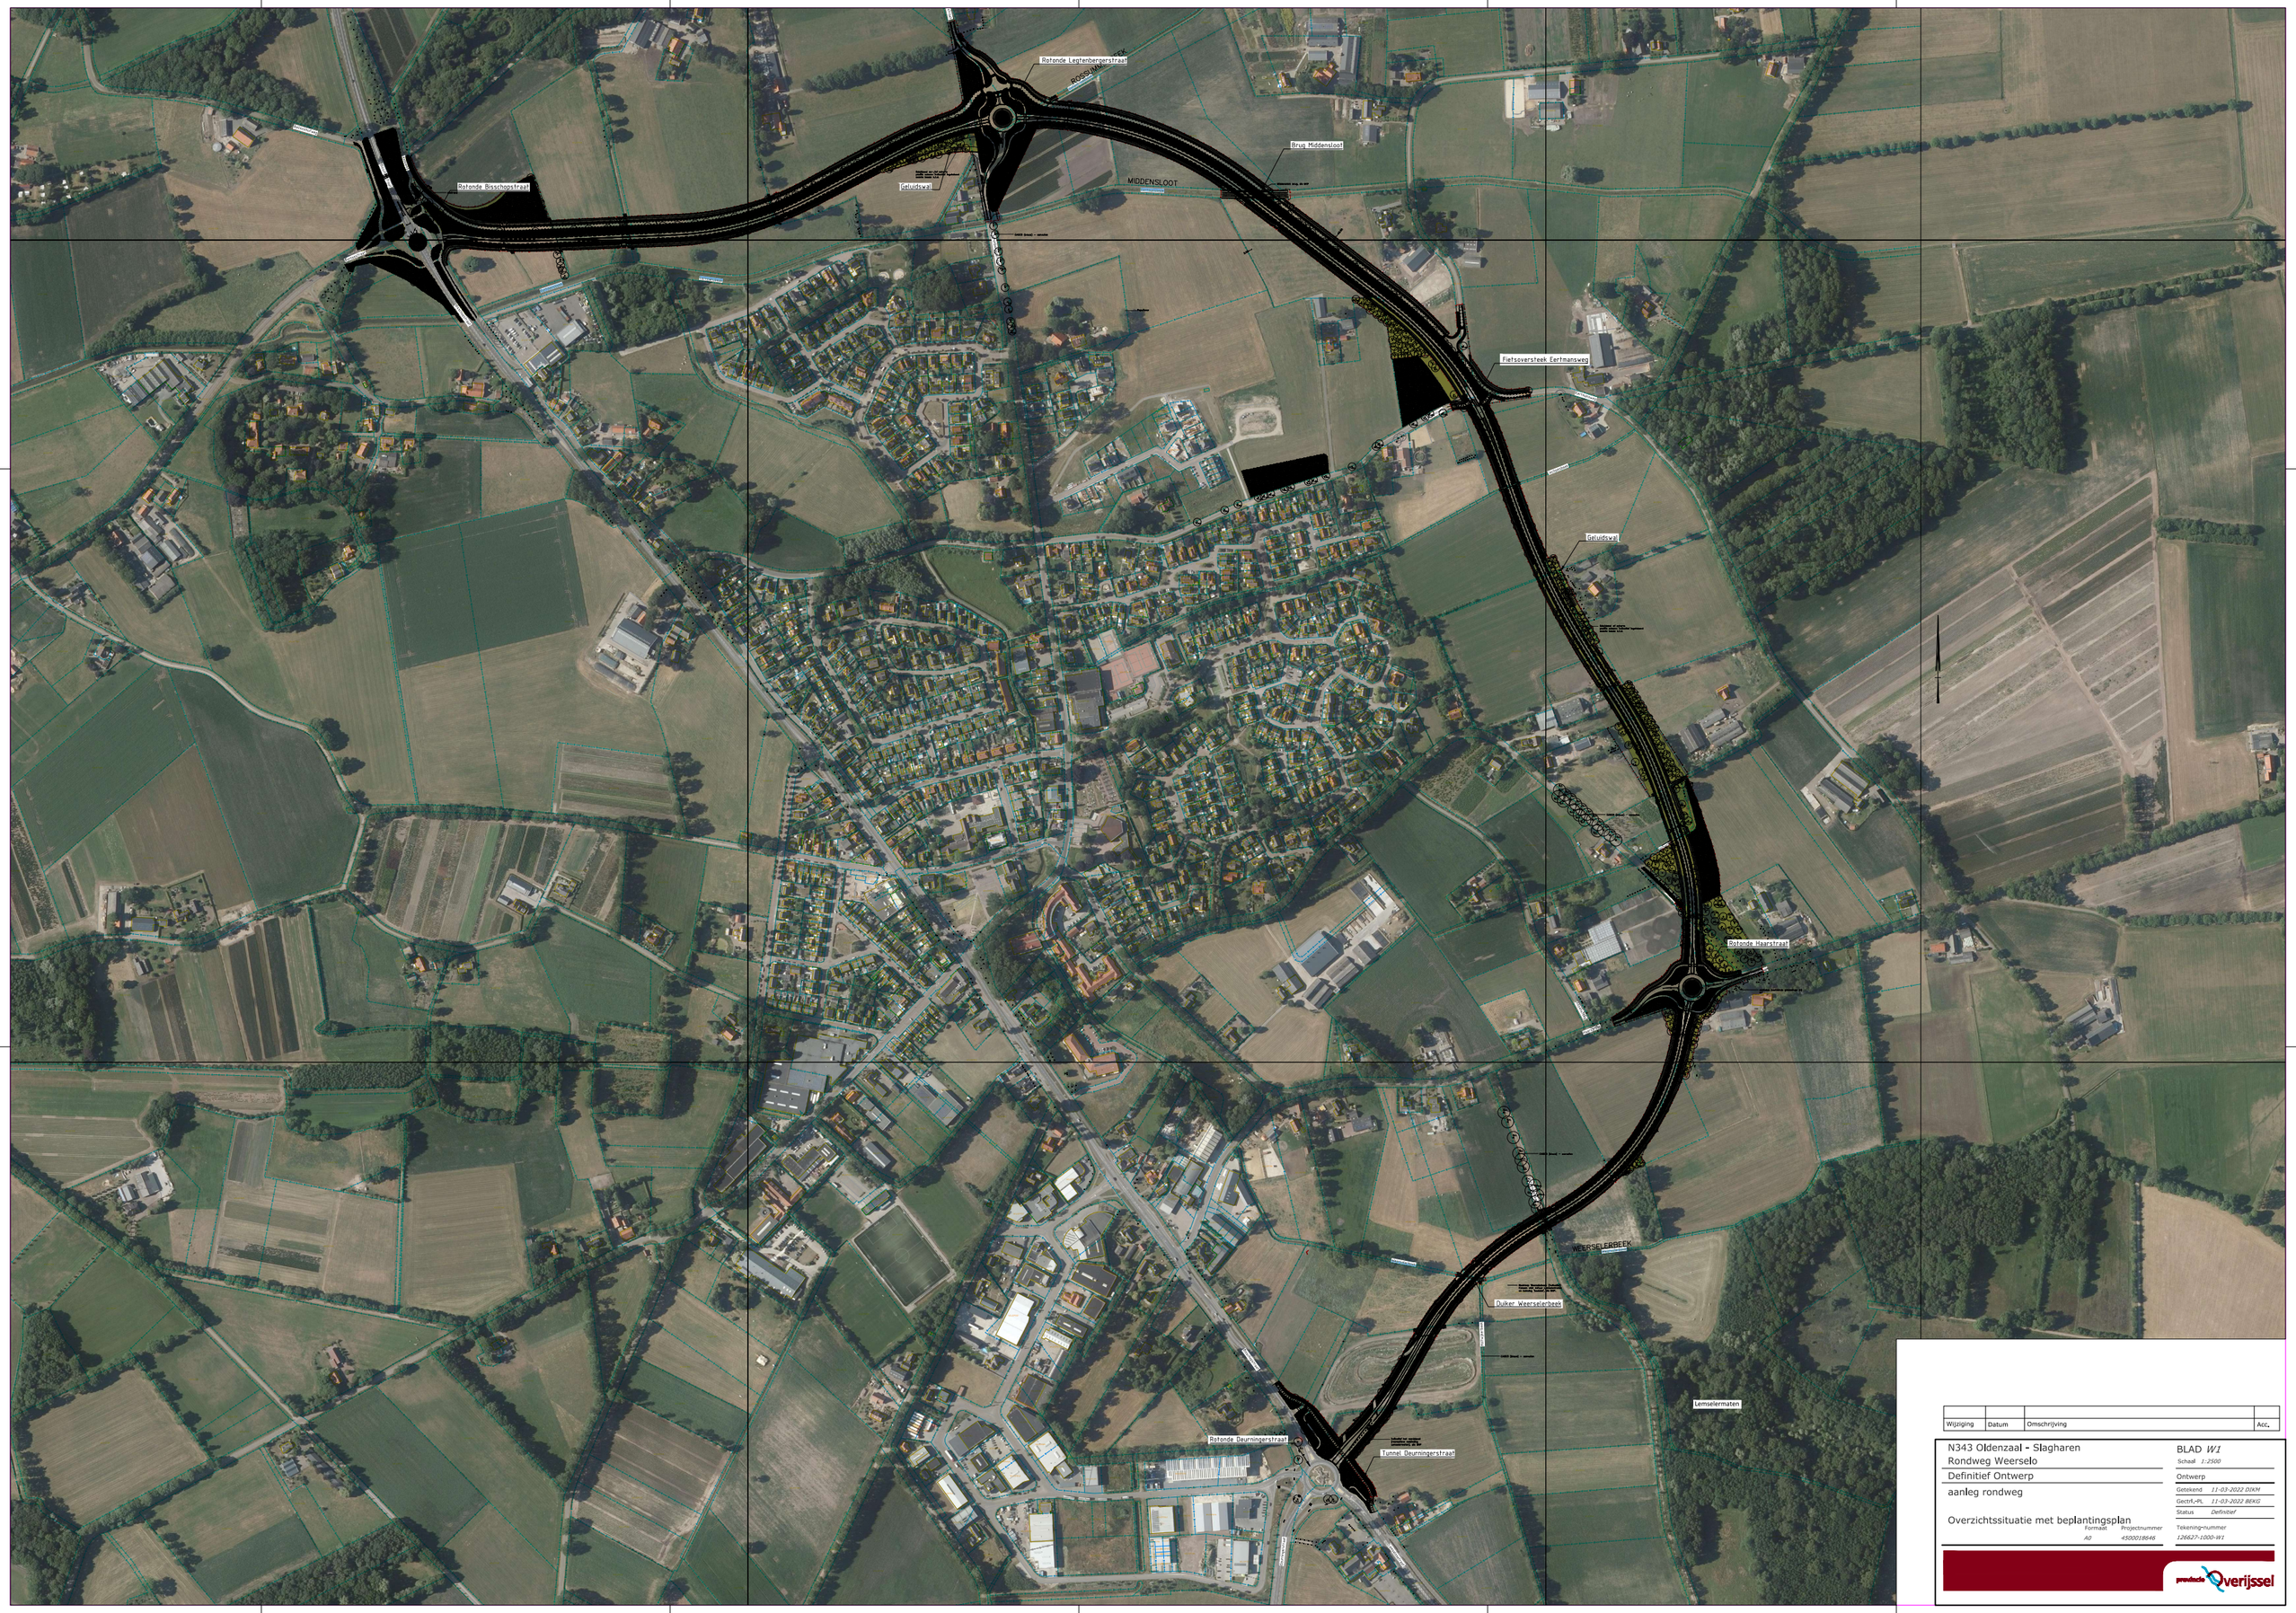

Wijziging	Datum	Omschrijving	Acc.

N343 Oldenzaal - Slagharen
Rondweg Weerselo

Definitief Ontwerp

aanleg rondweg

Overzichtssituatie met beplantingsplan

Formaat	Projectnummer
A0	4500018646

BLAD *W1*

Schaal *1:2500*

Ontwerp

Getekend *11-03-2023 DIKM*

Gectr.-PL *11-03-2023 BEKG*

Status *Definitief*

Tekening-nummer

126627-1000-W1

provincie Overijssel