


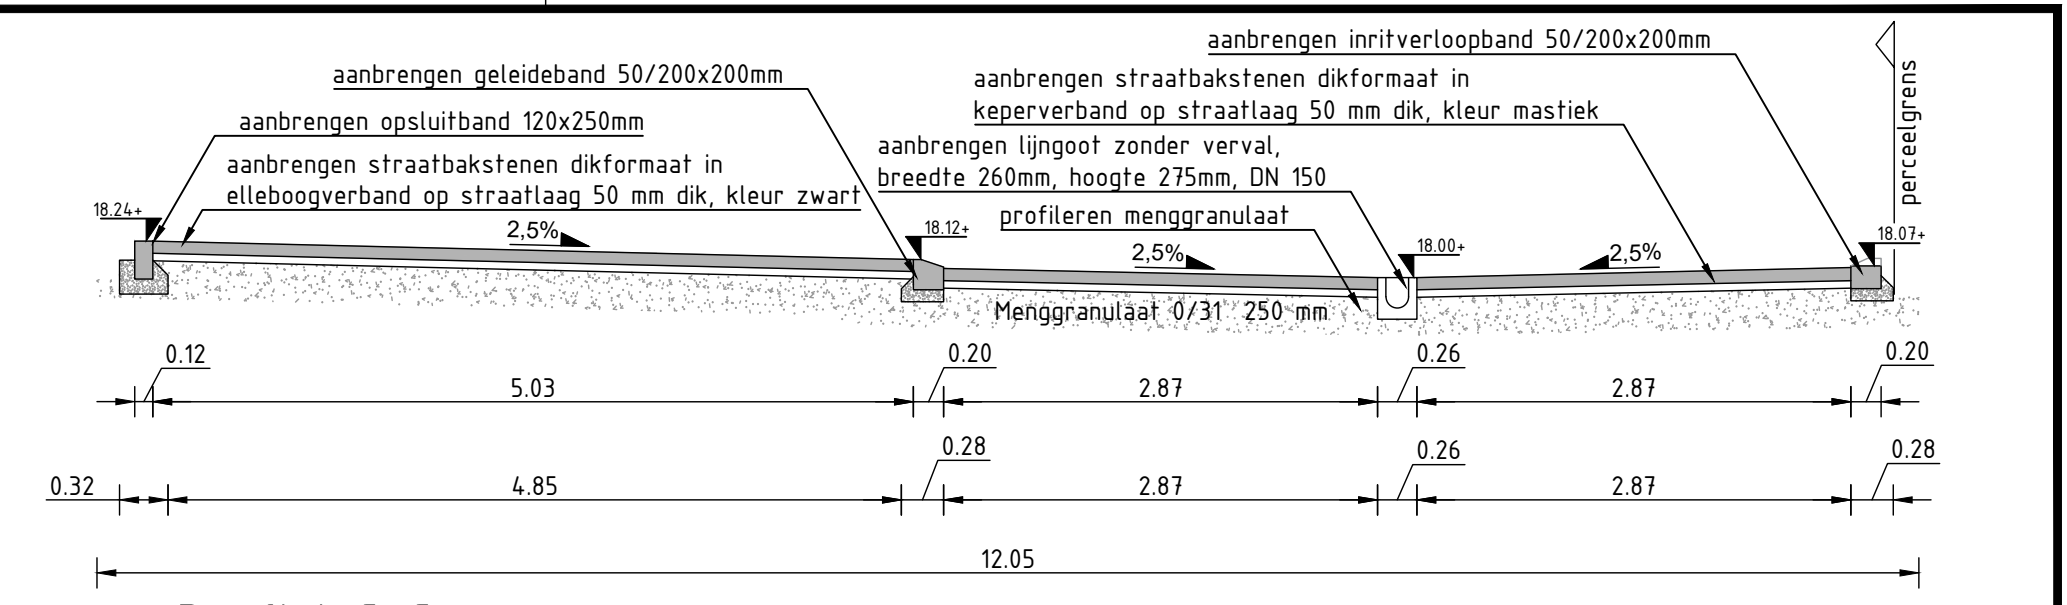


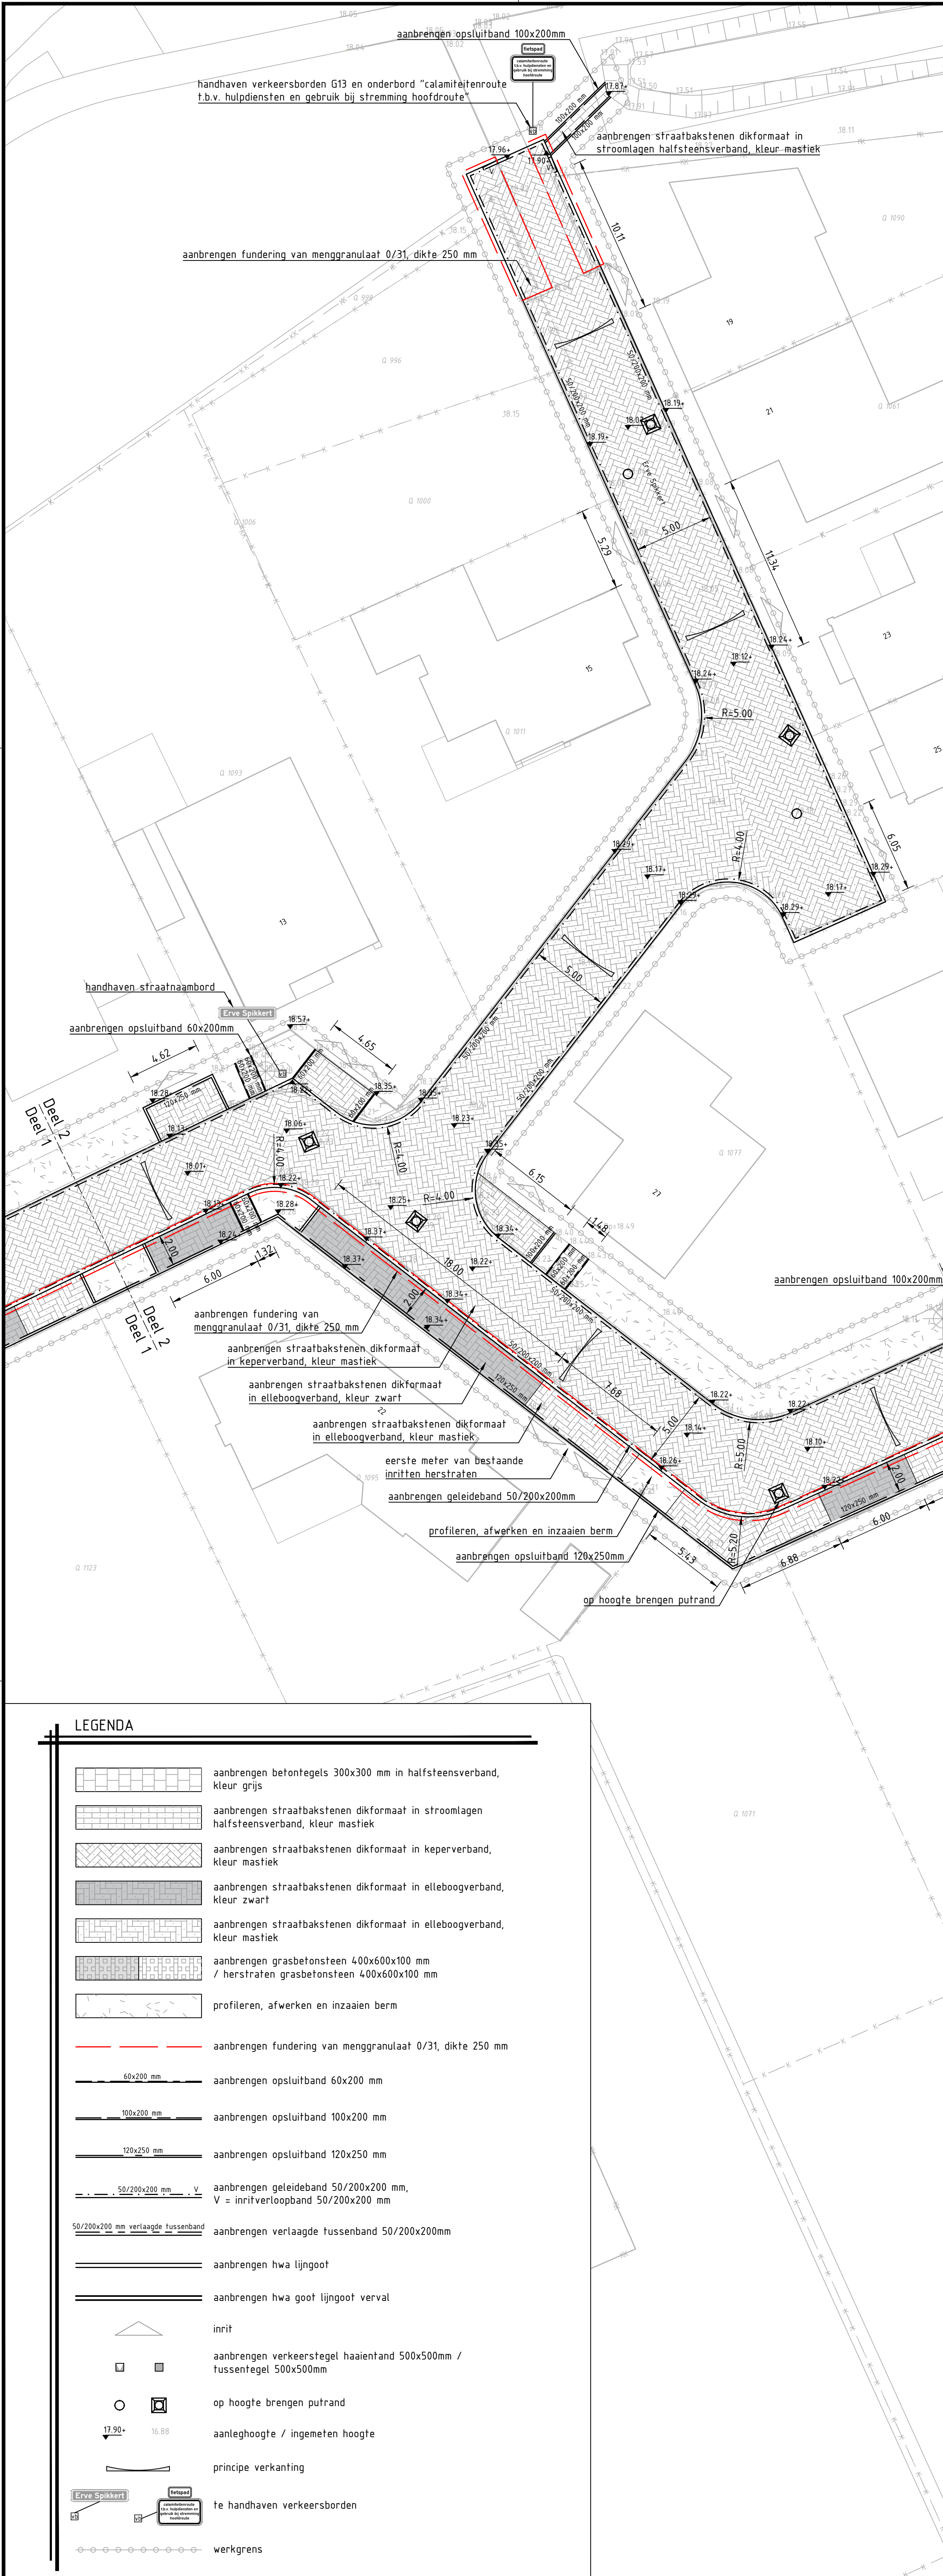


Profiel C-C
SCHAAL 1 : 50

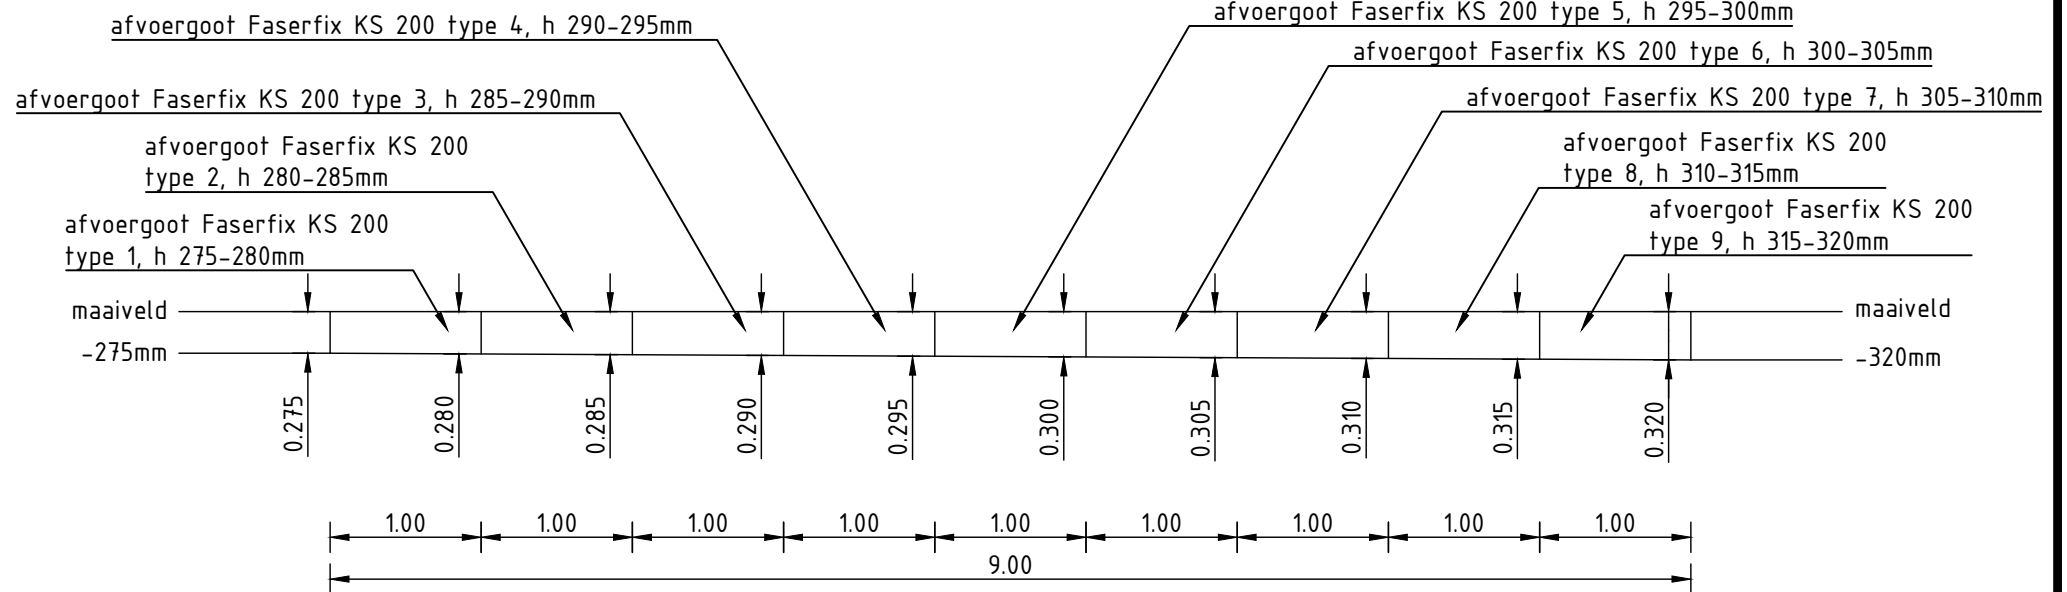

Principedetail vrijverval lijngoot
SCHAAL 1 : 50

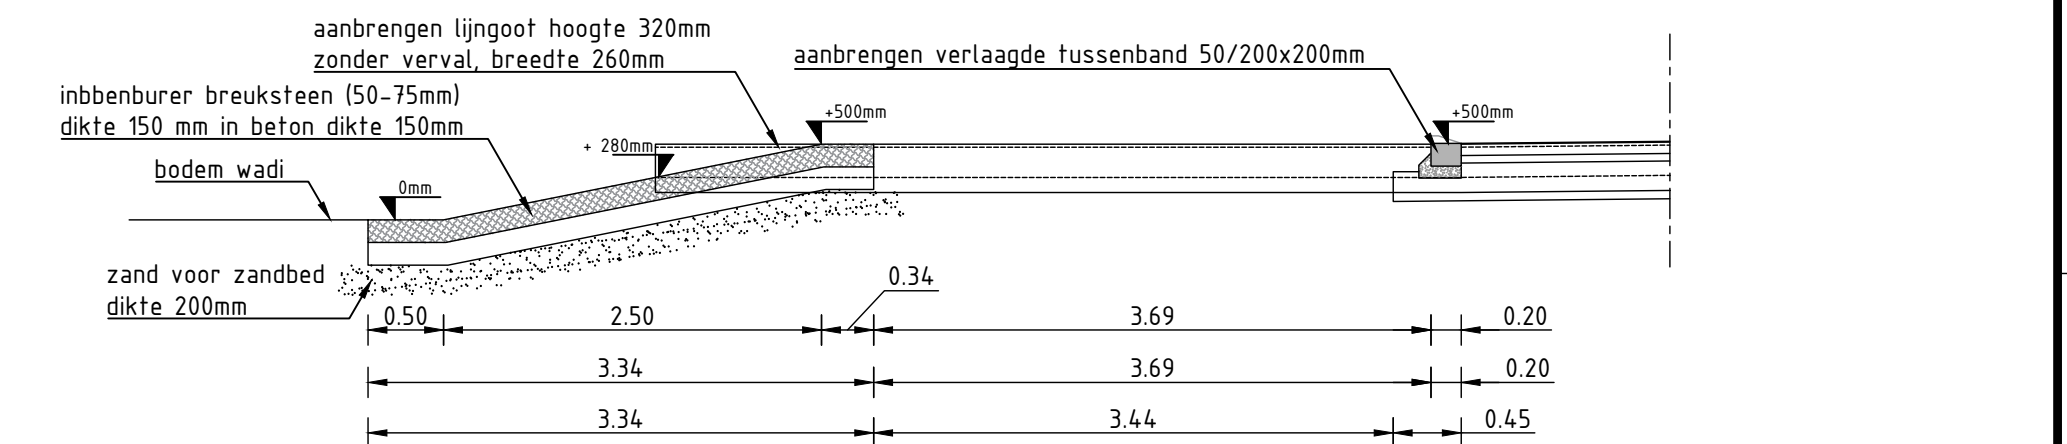


Principedetail uitstroom lijngoot
SCHAAL 1 : 50

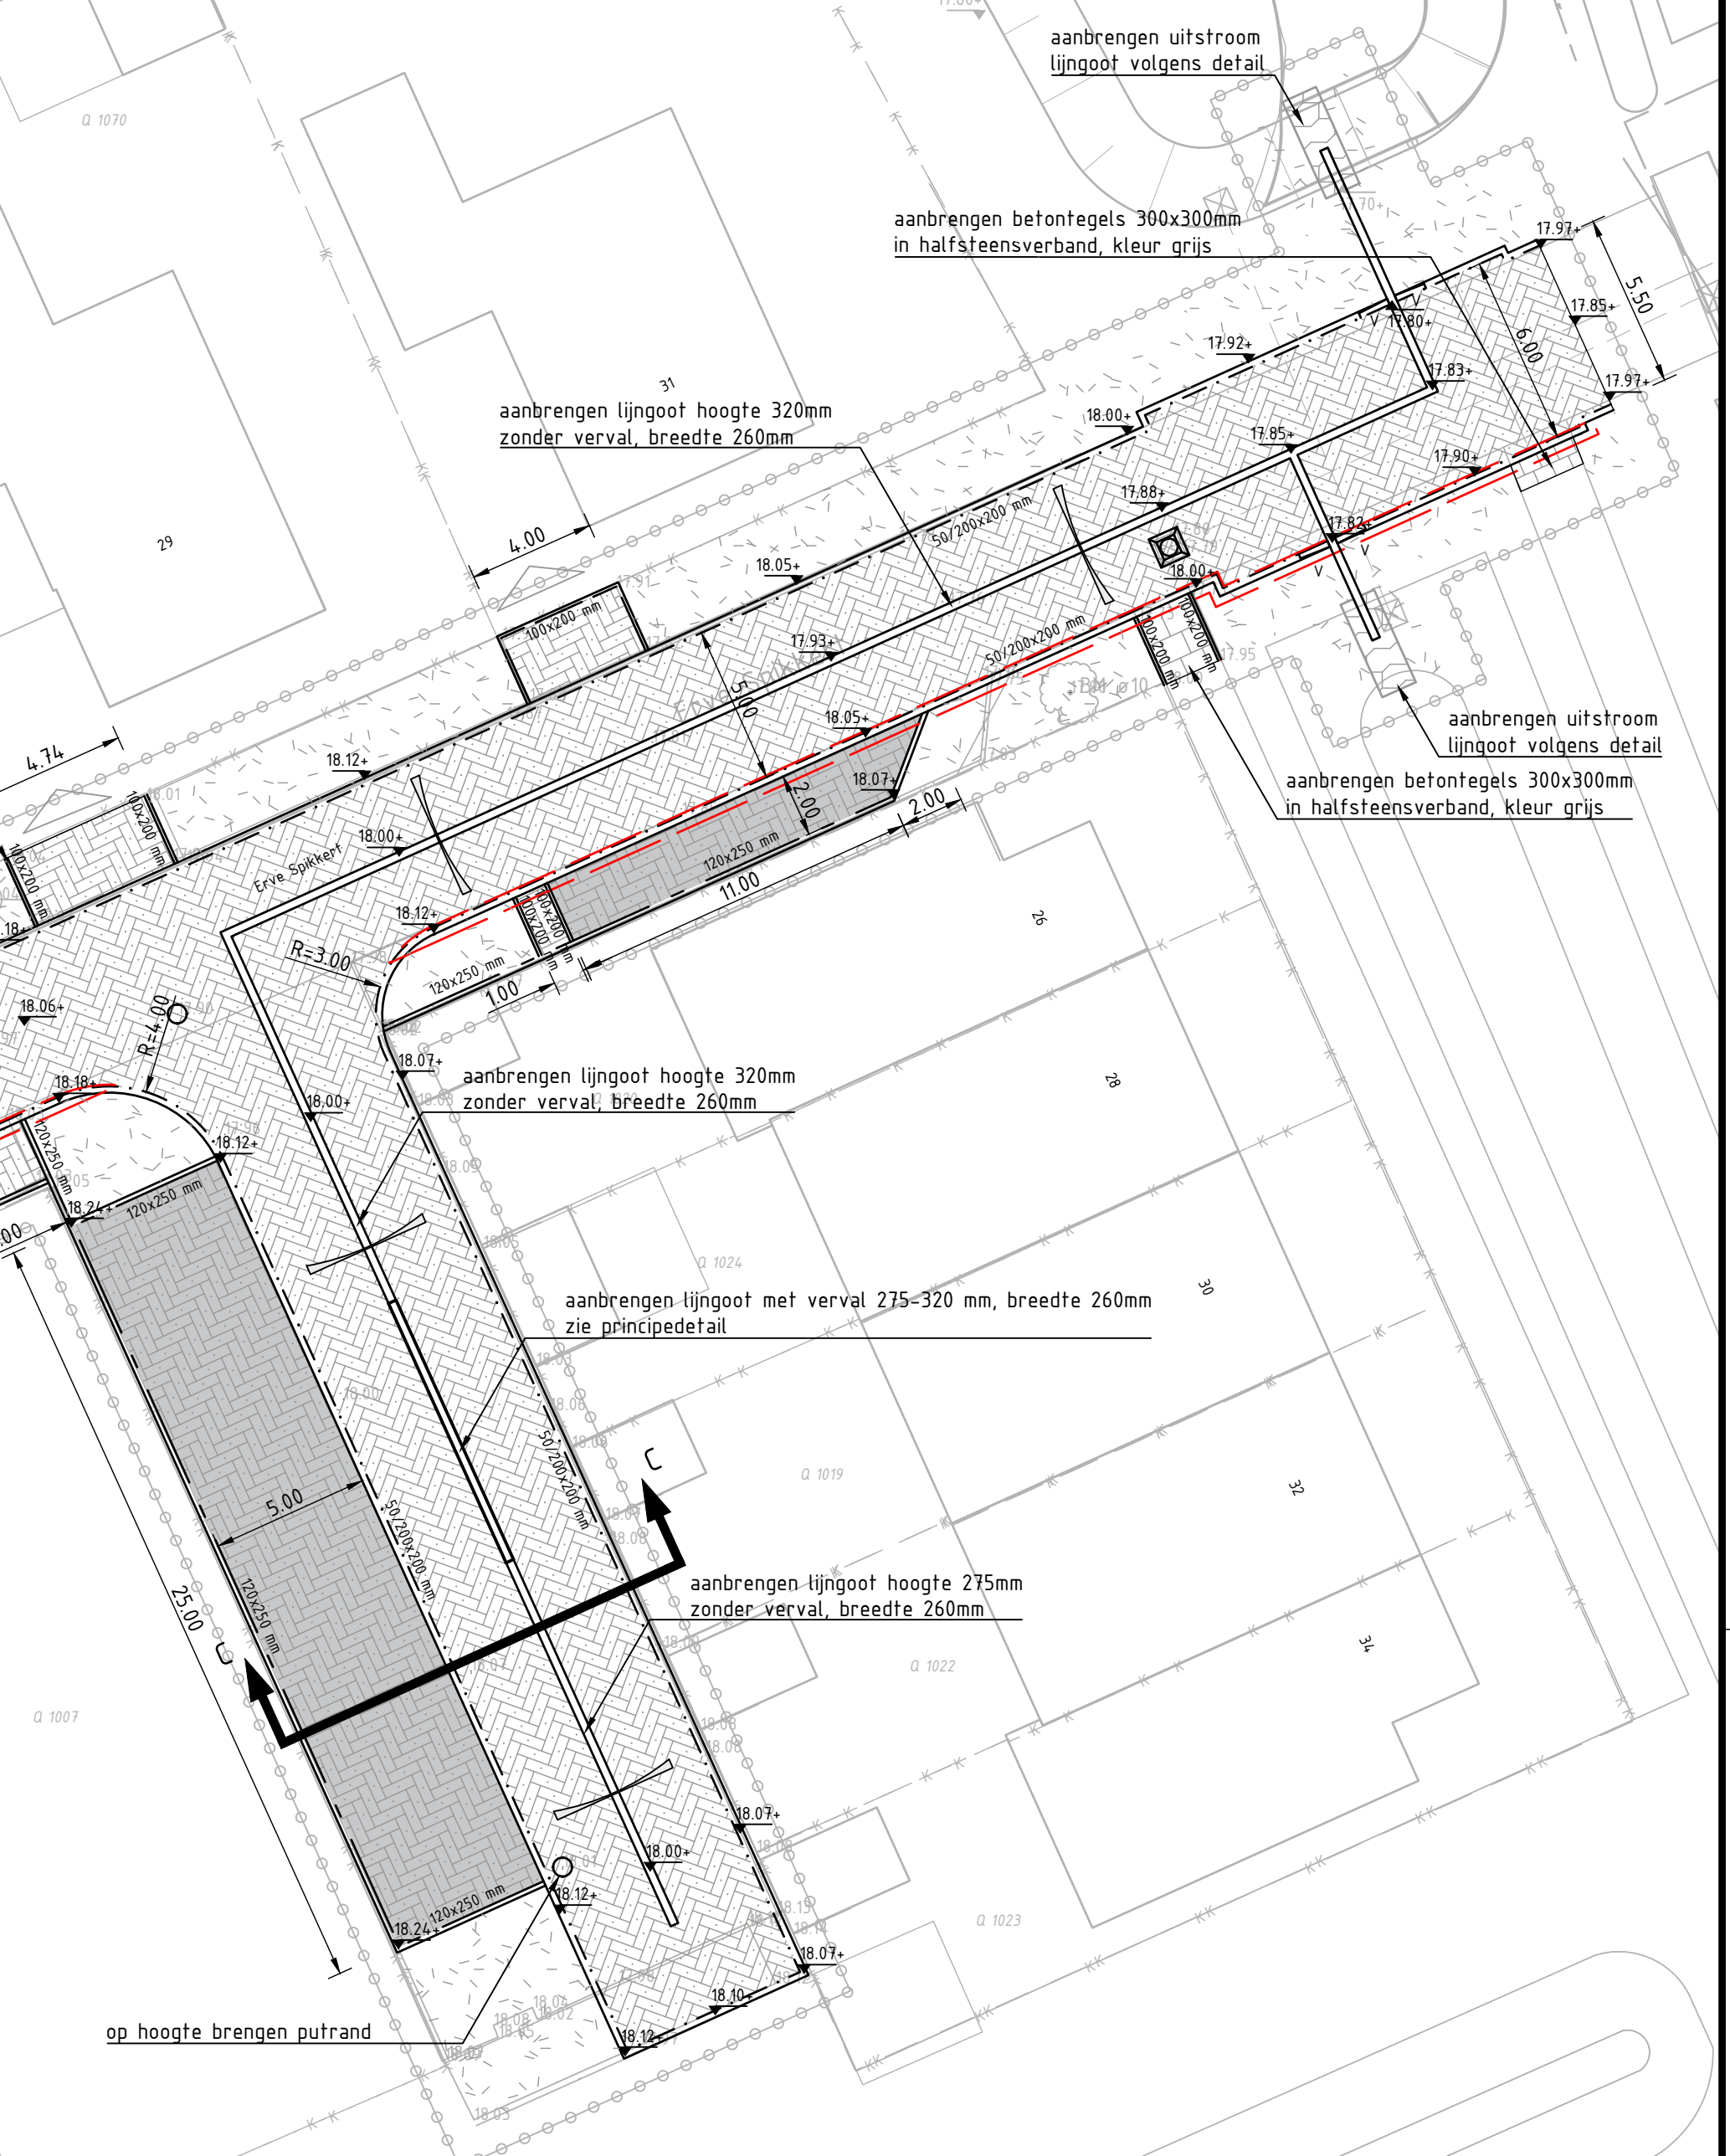

LEGENDA

- aanbrengen betontegels 300x300 mm in halfsteensverband, kleur grijs
- aanbrengen straatbakstenen dikformaat in stroamlagen halfsteensverband, kleur mastiek
- aanbrengen straatbakstenen dikformaat in keperverband, kleur mastiek
- aanbrengen straatbakstenen dikformaat in elleboogverband, kleur zwart
- aanbrengen straatbakstenen dikformaat in elleboogverband, kleur mastiek
- aanbrengen grasbetonsteen 400x600x100 mm / herstraten grasbetonsteen 400x600x100 mm
- profileren, afwerken en inzaaien berm
- aanbrengen fundering van menggranulaat 0/31, dikte 250 mm
- aanbrengen opsluitband 60x200 mm
- aanbrengen opsluitband 100x200 mm
- aanbrengen opsluitband 120x250 mm
- aanbrengen geleideband 50/200x200 mm, V = inritverloopband 50/200x200 mm
- aanbrengen verlaagde tussenband 50/200x200mm
- aanbrengen hwa lijngoot
- aanbrengen hwa goot lijngoot verval
- inrit
- te handhaven verkeersborden
- werkgrens

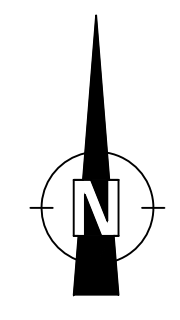

schaal 1:200

Anacon infra
civieltechnisch - projectbureau

Korenbree 34 A
7271 LH Borculo

T 0545 - 272 275
F 0545 - 275 255

info@anacon-infra.nl
www.anacon-infra.nl

Opdrachtgever:					
Project:		Woonrijpmaken 't Spikkert fase 2 in Weerselo			
Onderdeel:		Verhandigings-tekening Oost			
Bestek:	Blad	Schaal:	Formaat:	Projectnummer:	
TBG 14-04	02	1:200	A1	TBG 14-04	
Fasering:	Status:	Tekenaar:	Intern:	Vrijgegeven:	
Voorbereiding	Concept	R.L.	J.T.B.	2021 11 24	