


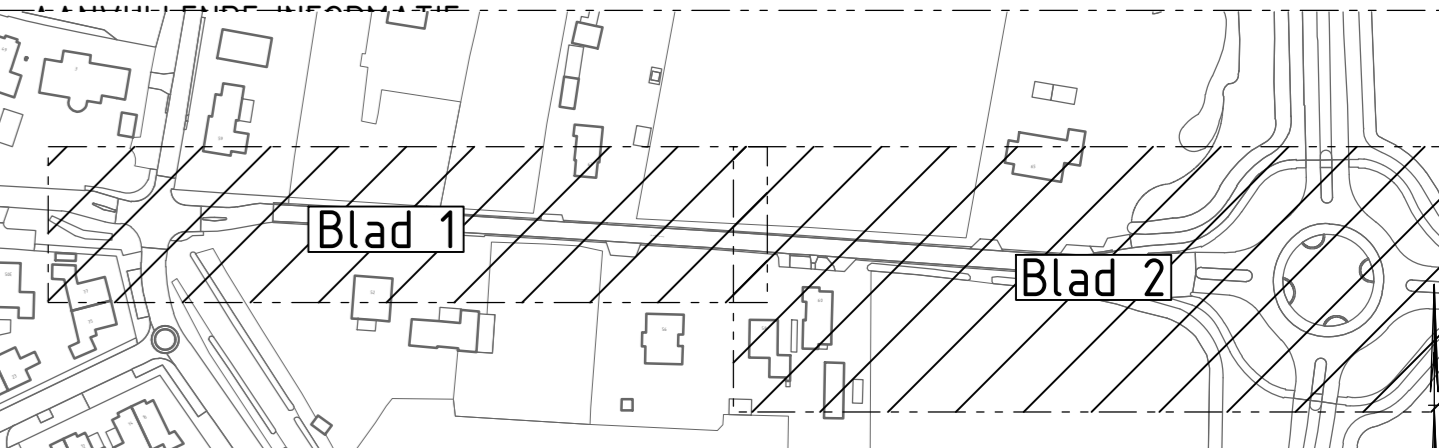

LEGENDA

	Aanbrengen asfaltverharding, 60 mm AC 22 Base-OL-C, 50 mm AC 16 bind TL-B, 40 mm SMA-NL 11B, zwart
	Aanbrengen oppervlaktebehandeling, Possel Themoflex, kleur: rood
	Aanbrengen betonstraatstenen, dikformaat, keperverband, kleur havanna
	Aanbrengen betonstraatstenen, keiformaat, keperverband, kleur oker
	Aanbrengen betontegels, 300x300x60mm, halfsteensverband, kleur grijs
	Aanbrengen betontegels, 300x300x80mm, halfsteensverband, kleur grijs t.b.v. inritten
	Aanbrengen grasbetontegels, 400x400x120 mm, halfsteensverband, kleur grijs
	Aanbrengen creteprint, kleur: geel
	Aanbrengen zaagsnede in asfalt
	Aanbrengen drempel van bss kf 30km/h 10 cm hoog
	Aanbrengen opsluitband 60x250mm, kleur grijs
	Aanbrengen opsluitband 200x250mm, kleur grijs
	Aanbrengen trottoirband 180/200x250mm, kleur grijs met gootgefel 150x300 mm
	Aanbrengen verloopband 180/200x250mm naar 200x160mm verlaagde tussenband, kleur grijs
	Aanbrengen rws-band 115/225x240mm, kleur grijs met gootlaag van bss df
	Herstellen natuursteenband van granietkeien 150x200x200 mm
	Aanbrengen lengtemarkering van thermoplast: 1-1 streep, dikte = 0,10 m
	Aanbrengen lengtemarkering van betonstraatstenen, keiformaat dikte = 0,21 en 0,28 m, kleur: wit
	Aanbrengen verkeersborden, haaietanden 500x500x80 mm
	Aanbrengen inspectieput, beton Ø1000 mm incl. hoogte en putdeksel
	Aanbrengen overstortput, vierkant 1000x2000 mm incl. hoogte en putdeksel
	Op hoogte brengen bestaande putdeksel
	Handhaven bestaande VVA-riolering
	Aanbrengen IT-riool incl. materiaal, diameter, stroomrichting en b.o.b.
	Aanbrengen HWA-huisaansluiting met inlaat Ø125 mm
	Aanbrengen VVA-huisaansluiting met inlaat Ø125 mm
	Inspectieput
	Bestaande te handhaven lichtmast
	Bestaande te verplaatsen lichtmast
	Aanbrengen nieuwe lichtmasten 6,0 m x 0,75 m uitlegger incl. maaiweldbeschermers. Armatuur: Luma Micro, 1800 lumen, COO-LED, dimmen tussen 23.00-7.00 uur 70%, 4000 K
	CAI-kast
	Egaliseren terrein en aanbrengen gras
	Bestaande te handhaven boom
	Hoogte bestaande situatie t.o.v. N.A.P.
	Hoogte nieuwe situatie t.o.v. N.A.P.
	Taludlijnen
	Materiaalgrens
	Perceelsgrens
	Werkgrens



Opdrachtgever		Tekeningsnummer	
Gemeente Dinkelland		TWIN-220592	
Project		Gecontroleerd door	
Reconstructie Brandlichterweg		M. Koopman	
Onderdeel		Aantal	
Voorlopig ontwerp		1	
Documentstatus		Formaat	
Concept		A10	
Datum uitgifte		16-12-2022	

twin

www.buro-twin.nl
info@buro-twin.nl