


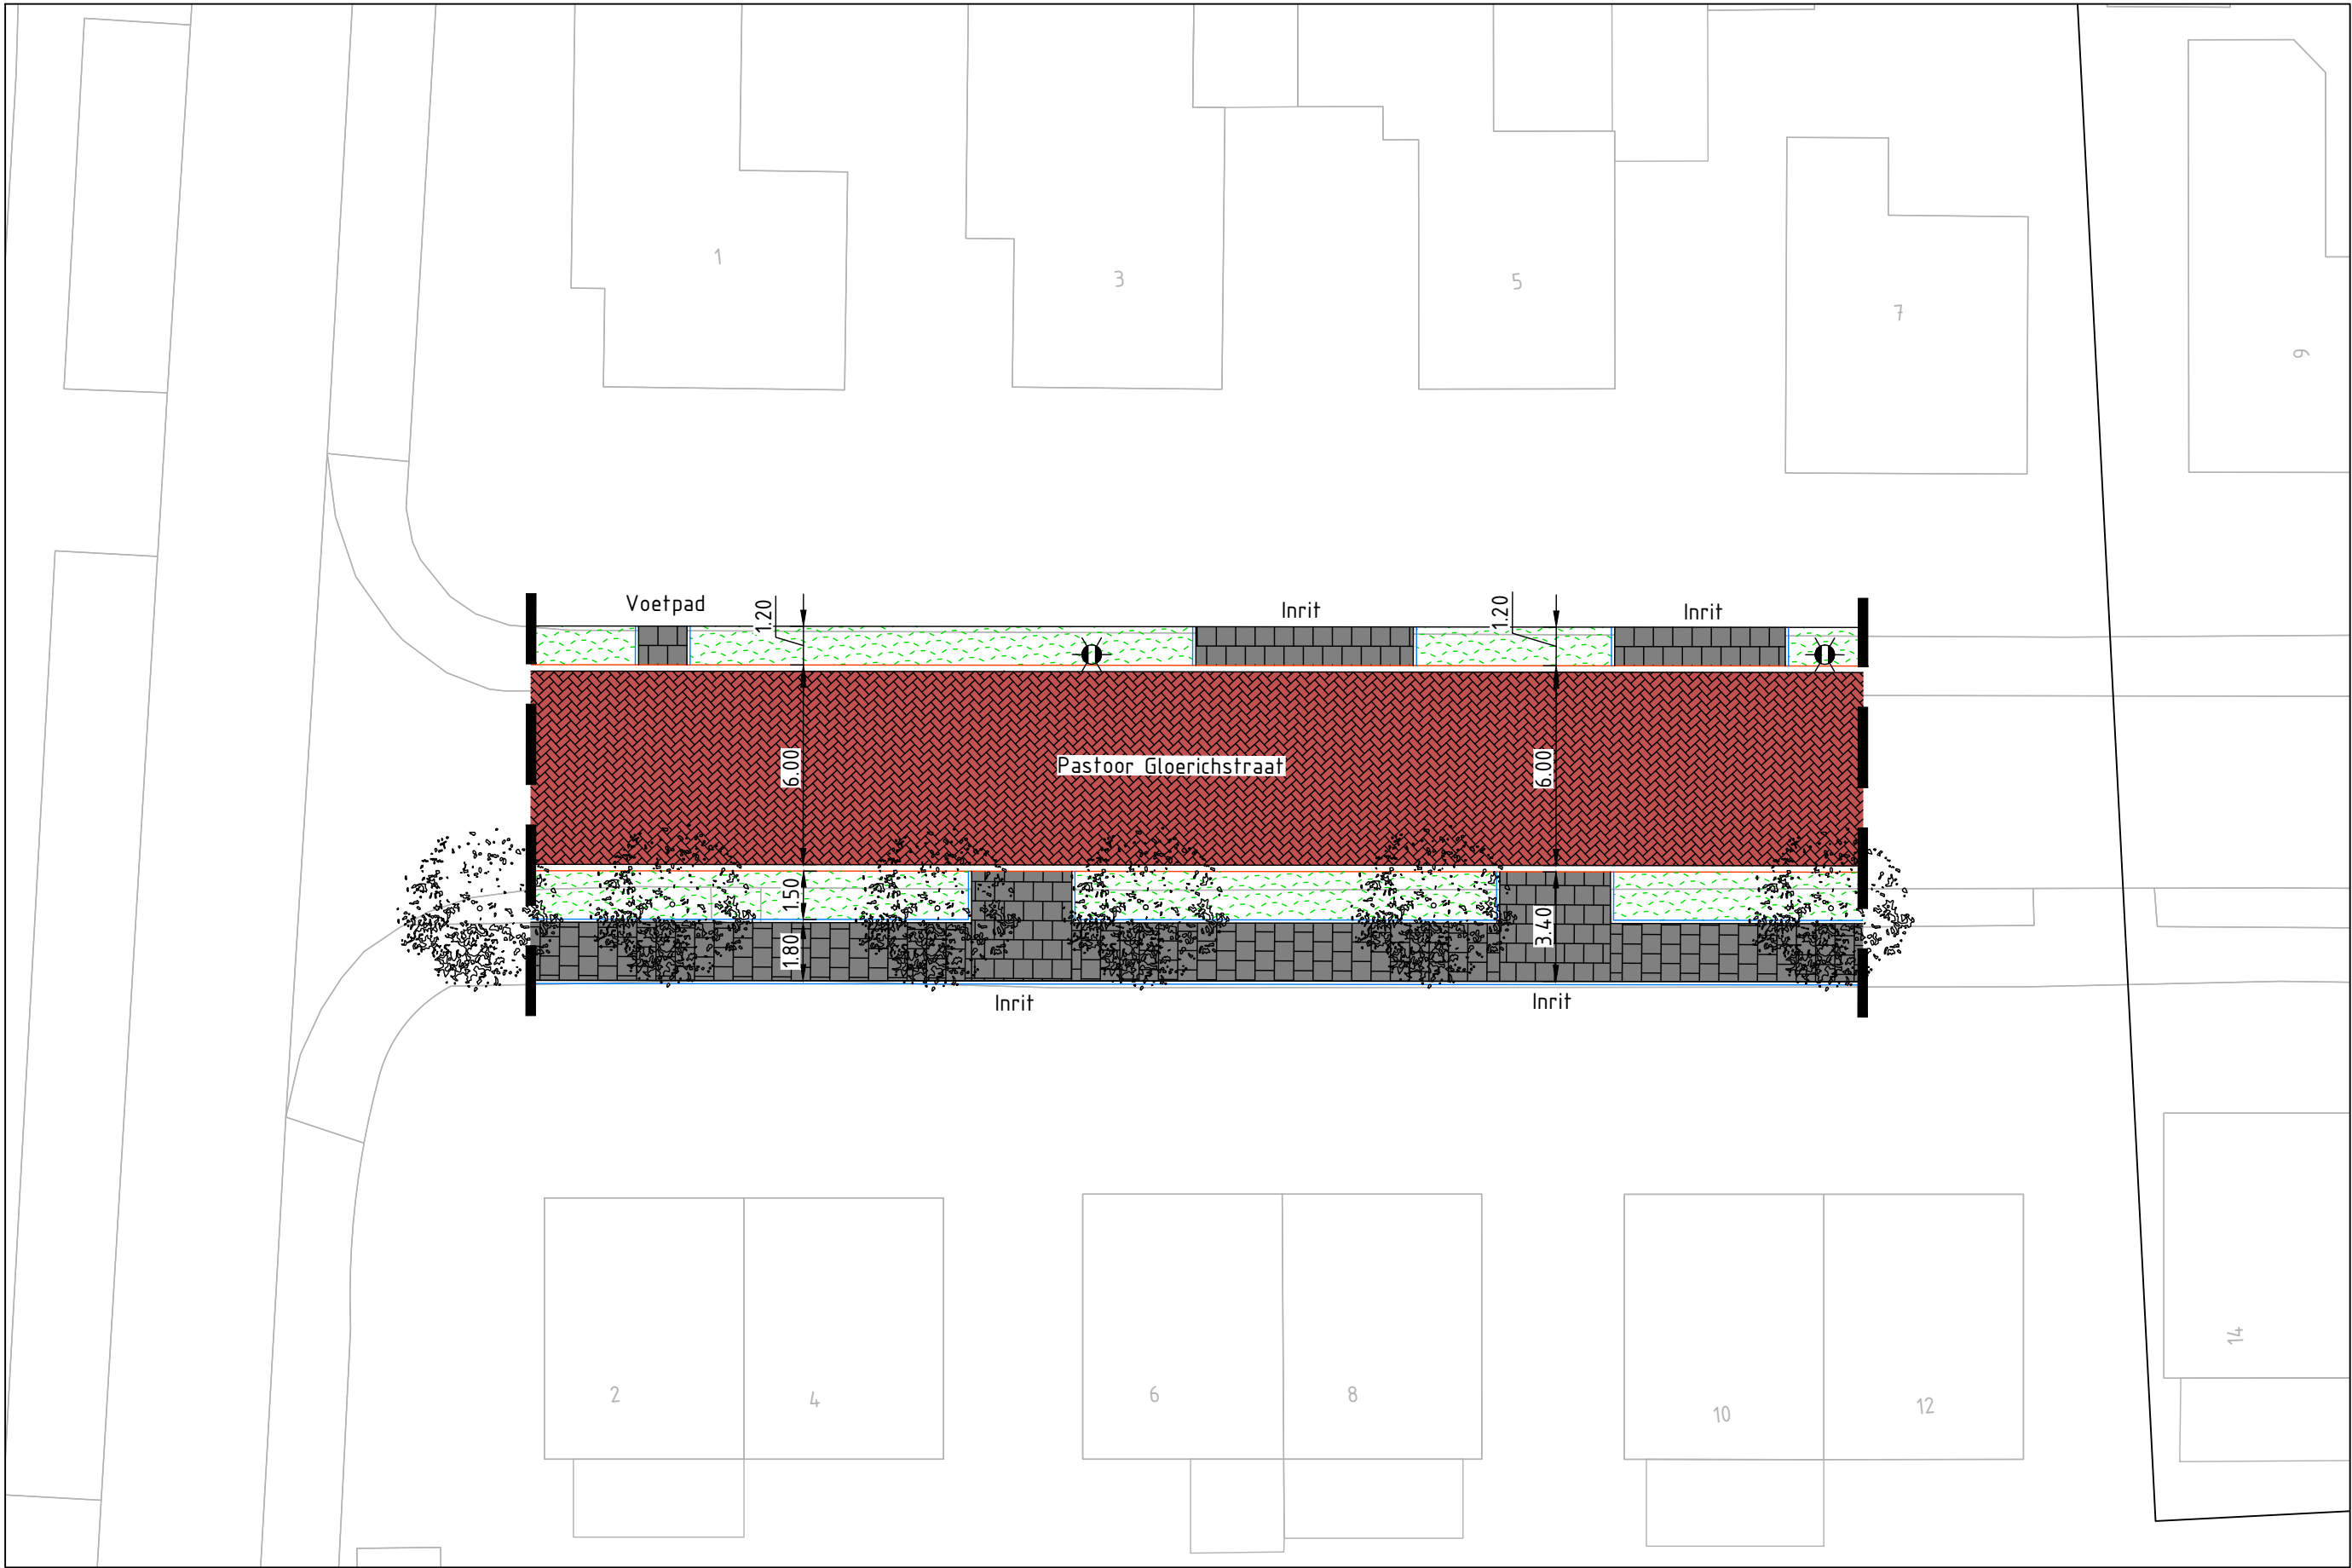


Legenda

- Rode straatstenen - Kervverband
- Rode straatstenen - Halfsteensverband
- Grijze straatstenen - Halfsteensverband
- Rode straatstenen - Elleboogverband
- Verkeersdrempel
- Grijze betontegels
- Gele straatstenen - Elleboogverband
- Grijze betonstraatstenen - Elleboogverband
- Groenparkeren - met graskelen
- Gazon
- Struiken
- Nieuwe boom
- Bestaande boom
- Lichtmast
- Rijwielpadband 20 cm breed
- Opsluitband 10 cm breed
- Opsluitband 20 cm breed
- Verloopband
- Locatie voor fietsen(stalling)



- ALGEMENE TOELICHTING:
- Maten in meters, tenzij anders vermeld;
 - Materiaalmaten in mm, tenzij anders vermeld;
 - Peilmaten in meters t.o.v. N.A.P., tenzij anders vermeld;
 - Diameters in mm, tenzij anders vermeld.

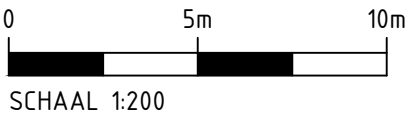

Pastoor Gloerichstraat Variant 1

- Meer ruimte voor bomen. Van 1.00 meter naar 1.50 meter groenstrook
- Trottoir aan één kant weg en vervangen voor groen
- Trottoir van 1.50 meter naar 1.80 meter
- Overrijdbare rijwielpadband in de rijbaan

Versie	Datum	Get.	Gec.	Wijzigingen
Opdrachtgever: Noaberkracht Gemeente Dinkelland Project: Herinrichting Pastoorstraten te Deurningen Onderdeel: Voorlopig ontwerp Nieuwe situatie Tekening nr. 118202402-T-VO-S-01-4				
noaber kracht DINKELLAND TUBBINGEN Formaat: A2 Status: in bewerking Getekend: WB Stegehuis Zutphenstraat 28 7575 EJ Oldenzaal I www.stegehuis.nl Schaal: 1:200 Versie: 1.0 Gecontroleerd: BT Vrijgave: KB Blad van 4 5 Datum: 14-03-2025 T 0541 - 769057				