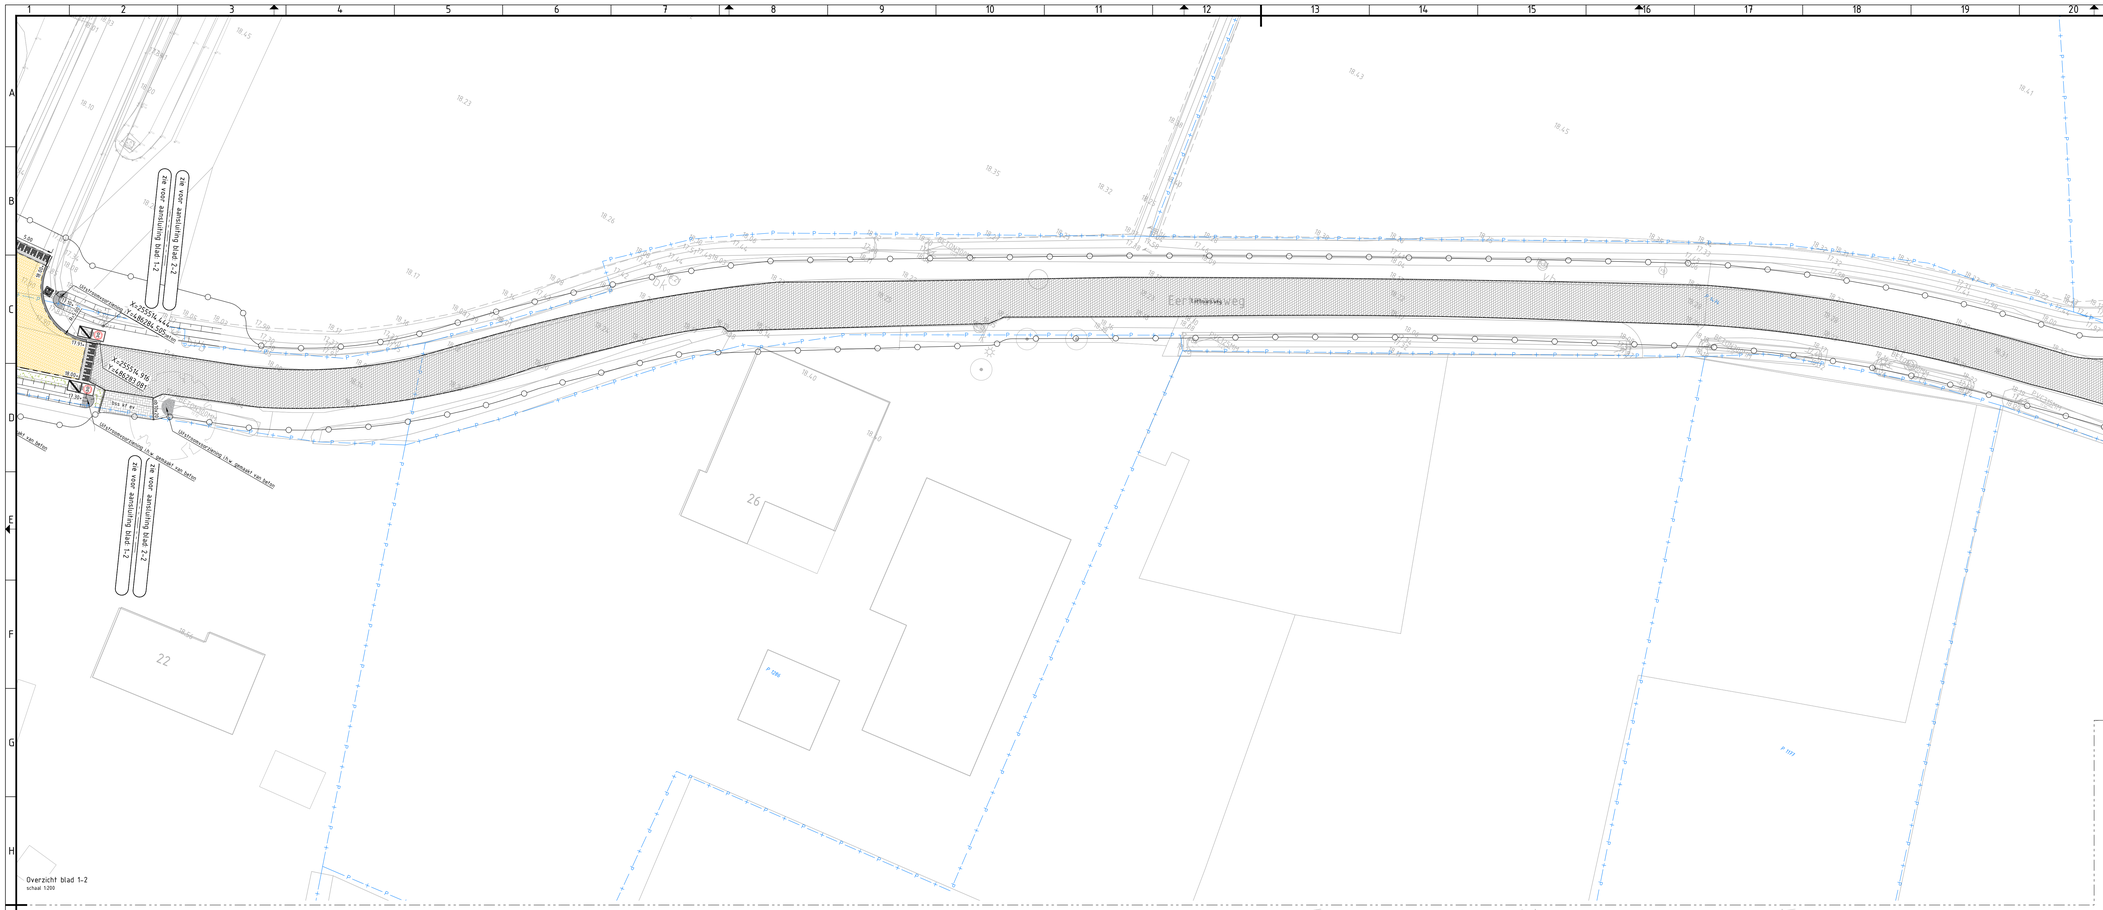

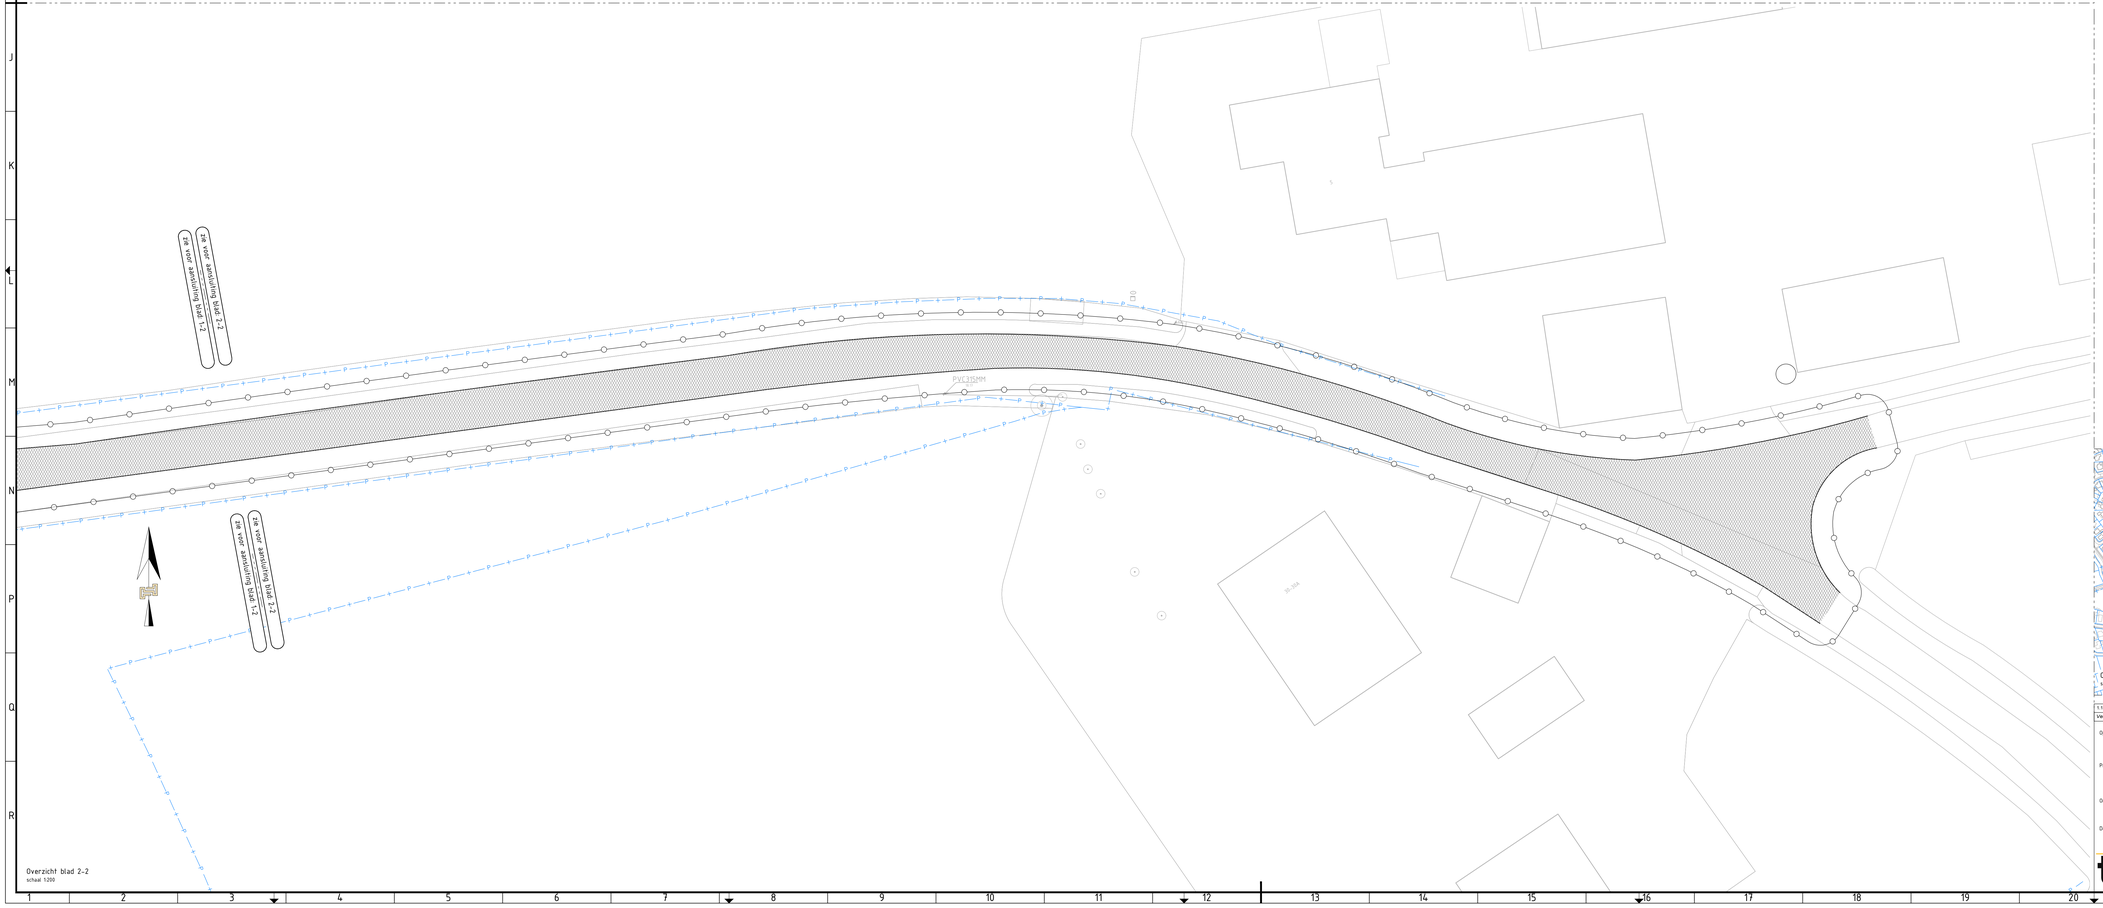

LEGENDA

- Aanbrengen asfalt (Eertmansweg)
  Frezen 4 cm asfalt (teerhoudend)
  aanbrengen 40 mm AC 11 surf
- Rijbaan:
  Aanbrengen straatbakstenen, dikformaat, keperverband, kleur rood/bruin
- Plateau:
  Aanbrengen straatbakstenen, dikformaat, keperverband, kleur okergeel
- Inritten:
  Aanbrengen betonstraatstenen keiformaat, elleboogverband, kleur grijs
- Plateau Legtenbergerstraat:
  Aanbrengen betonstraatstenen keiformaat, elleboogverband, vrijkomend
- Inrit:
  Aanbrengen betontegels, 300x300x80mm, halfsteensverband, kleur grijs
- Voetpad:
  Aanbrengen betontegels, 300x300x60mm, halfsteensverband, kleur grijs
- Aanbrengen drempelconstructie
  betonstraatstenen keiformaat
- Opsluiting trottoir:
  Aanbrengen opsluitband 100x200mm, kleur grijs
- Opsluiting Eertmansweg:
  Aanbrengen opsluitband 200x200mm, kleur grijs
- Opsluiting Eertmansweg:
  Aanbrengen trottoirband 180/200x250, kleur grijs
- Opsluiting deel Legtenbergerstraat:
  Aanbrengen trottoirband 130/150x250, kleur grijs
  Inritconstructie:
  Aanbrengen trottoirband 180/200x250, kleur grijs
  inritverloop en verlaagde banden
- Putdeksel/roosterdeksel
- Aanbrengen lichtmast, zie legenda OV
- Aanbrengen afzetpaal, diamantkoppaal
  kunststof
- Aanbrengen verkeersborden
- Aanbrengen plantsoen DOOR DERDEN
  i.o.m. landschapper/gemeente
- Aanbrengen gras, kruidenrijk mengsel
  i.o.m. landschapper/gemeente
- Bestaande boom
- Aanbrengen bomen DOOR DERDEN
  volgens landschapsplan
- 11.95+ Hoogte bestaande situatie zie DWA R.A.P.
- Taludlijnen
- Bestaande perceelsgrens

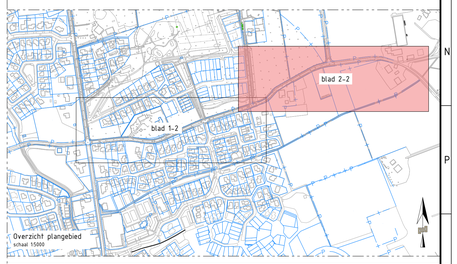

Overzicht plangebied
schaal 1:5000

Versie	Datum	Getekend	Omschrijving
1.1	12-01-2025	RN	Lichtmasten vlgs. verlichtingsplan

Opdrachtgever
Gemeente Dinkelland

Project
Herinrichting Eertmansweg

Onderdeel
Bovengrondse infra

Documentstatus
DO

Projectnr. TW-230840	Tekeningnummer 21
Getekend door RN	Gecontroleerd door SS
Blad 2	Aantal 2
Schaal 1:200	Formaat A0
Datum uitgifte 22-11-2024	

twin
www.buro-twin.nl
info@buro-twin.nl

Deze tekening is eigendom van Buro Twin