


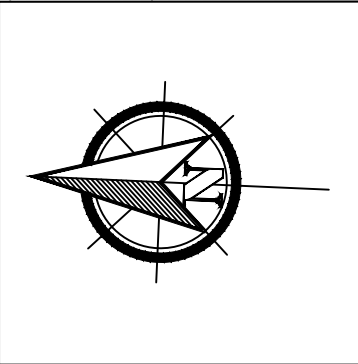


Legenda


- Rode straatstenen
- Koperverband
- Rode betonstraatstenen
- Koperverband
- Gele betonstraatstenen
- Dikvoersband
- Antracieten betonstraatstenen
- Halfcheersverband
- Grijze betonstraatstenen
- Halfcheersverband
- Grijze betontegels
- Verkeersdrempel
- van beton betondelementen
- kleur: zwart - wit
- Optische verkeersdrempel
- bestaande uit markering
- Groenparkeren
- met grassteen
- Gazon
- Vaste planten
- Begroeiing tegen schuifing
- aanleggen door gemeente, onderhoud door bewoner
- Nieuwe boom
- Bestaande boom handhaven
- Lichtmast
- Uitneembare paal
- incl. 2 kunststoffen paal met reflector
- Rijwielpadband 20 cm breed
- Opsluitband 10 cm breed
- Opsluitband 12 cm breed
- Opsluitband 20 cm breed
- Vb1 Verloopband
- Vb2 Inritverloopband
- Bestaande CAI-kast
- Wortelscherm
- rondom nieuw aan te planten bomen
- Diamantkoppalen
- v.a. reflectoren
- Bestaand hekwerk

zie voor aansluiting blad Bladverwijzing 1
zie voor aansluiting blad Bladverwijzing 2

zie voor aansluiting blad Bladverwijzing 1
zie voor aansluiting blad Bladverwijzing 2

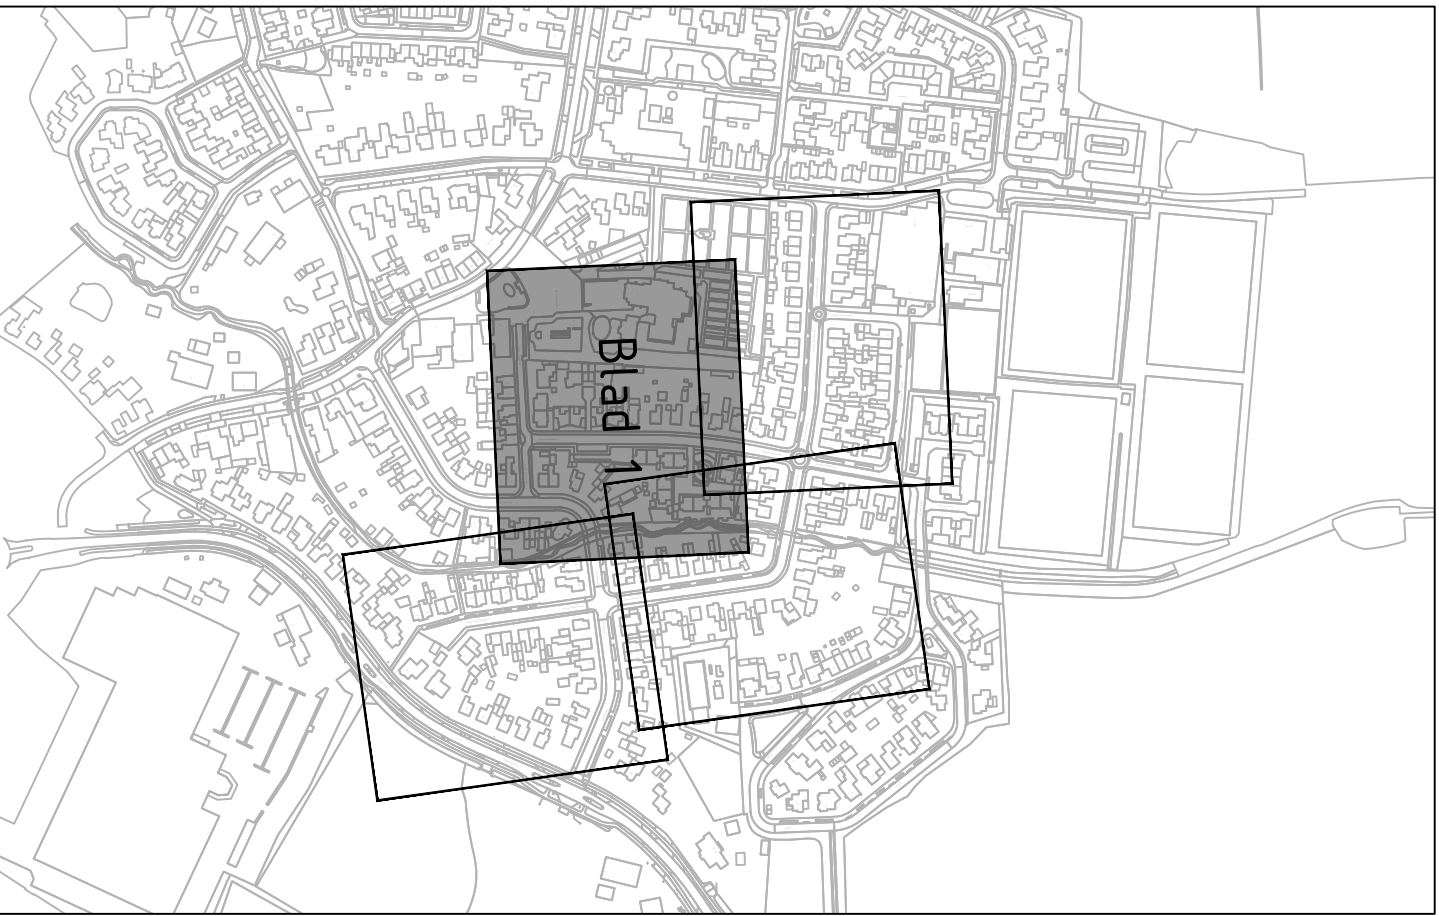

Bladverdeling, schaal 15000

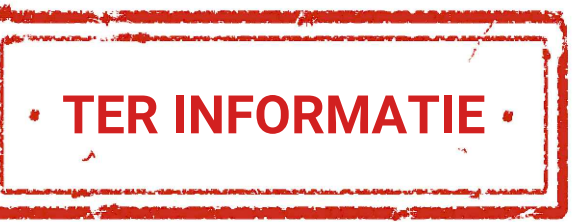

ALGEMENE TOELICHTING:
- Maten in meters, tenzij anders vermeld;
- Materiaalnamen in mm, tenzij anders vermeld;
- Peilmaten in meters t.o.v. N.A.P., tenzij anders vermeld;
- Diameters in mm, tenzij anders vermeld.

Blad	Datum	BT	KB	Inhoud	Opmerkingen	Wijzigingen
1.0	10-09-2023	BT	KB	Inhoud	Opmerkingen	Wijzigingen
1.1	14-09-2023	BT	KB	Beste uitgang		

Opdrachtgever:
Noaberkracht
Gemeente Dinkelland
Project:
Herinrichting Pastoorstraten
te Deurningen
Onderdeel:
Voorlopig ontwerp
Nieuwe situatie
Tekening nr.
118202402-T-VO-S-01-blad1

Formaat:	Schaal:	Blad van:
A0	1:200	1 van 4
Status:	Werk:	Datum:
Ter info	4.0	10-09-2023
Getekend:	Gecontroleerd:	Vrijgegeven:
BT	KB	LV
Stegehuis:	Locatie:	Tel:
Stegehuis	7375 D Oudestraat	0541 - 70067
www.stegehuis.nl	info@stegehuis.nl	

STEGEHUIS
OPLOSSINGEN VOOR RUIMTELIJKE OPGAVEN

Parkeren op de rijbaan aan
een kant van de weg

Plaatsen uitneembare paal

Benodigde ruimte langsparkeren: 2.00 m
Benodigde ruimte brandweerwagen: 3.50 m

Sint Plechelmusplein

ssstraat