



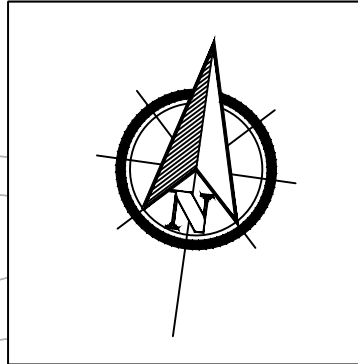

- Legenda**
- Rode straatstenen
- Koperverband
 - Rode betonstraatstenen
- Koperverband
 - Gele betonstraatstenen
- Diksteenvoerband
 - Antraciet betonstraatstenen
- Halfsteenvoerband
 - Grijze betonstraatstenen
- Halfsteenvoerband
 - Grijze betontegels
 - Verkeersdrempel
- van beton betonstenen
- kleur: zwart-wit
 - Optische verkeersdrempel
- bestaande uit markering
 - Groenparkeren
- met grassteen
 - Gazon
 - Vaste planten
 - Begroeiing tegen schuifing
- aanleggen door gemeente, onderhoud door bewoner
 - Nieuwe boom
 - Bestaande boom handhaven
 - Lichtmast
 - Uitneembare paal
- incl. 2 kunststoffen paalen met reflector
 - Rijwielpadband 20 cm breed
 - Opsluitband 10 cm breed
 - Opsluitband 12 cm breed
 - Opsluitband 20 cm breed
 - Vb1 Verloopband
 - Vb2 Inritverloopband
 - cm Bestaande CAI-kast
 - Wortelscherm
- rondom nieuw aan te planten bomen
 - Diamantkoppalen
- v.a. reflectoren
 - Bestaand hekwerk

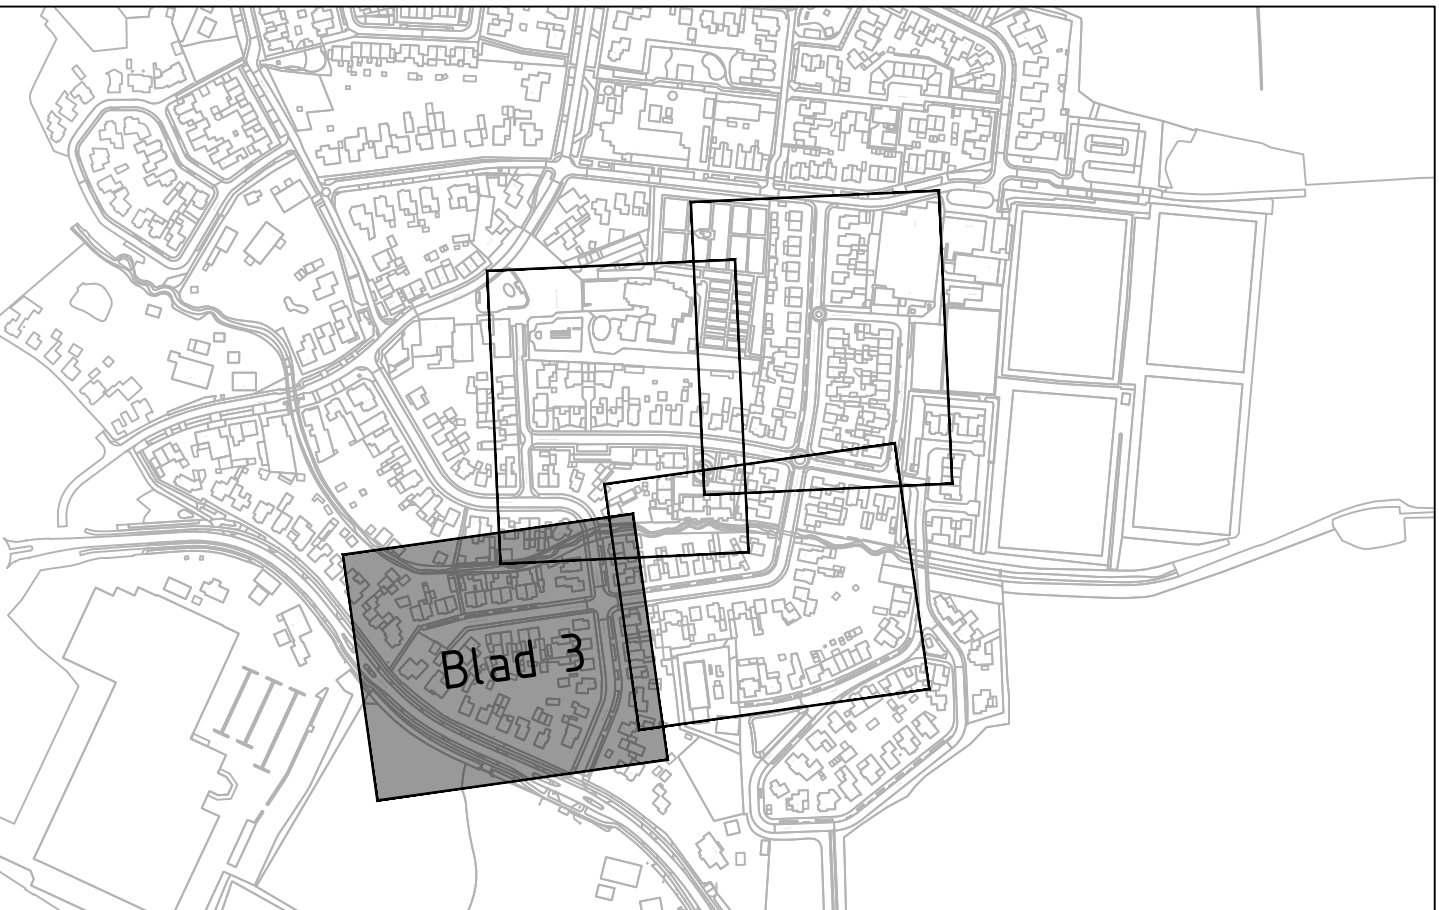

Bladverdeling, schaal 15000

• TER INFORMATIE •

ALGEMENE TOELICHTING:
- Maten in meters, tenzij anders vermeld;
- Materiaalmaten in mm, tenzij anders vermeld;
- Peilmaten in meters t.o.v. N.A.P., tenzij anders vermeld;
- Diameters in mm, tenzij anders vermeld.

1.0	10-09-2023	BT	KB	Inclusief opmerkingen vakopdrachten 28-09-2023
1.1	20-09-2023	BT	KB	Inclusief opmerkingen overleg 15-09-23
1.2	14-09-2023	BT	KB	Eerste uitgave
Verste	Datum	Ont	Ges	Wijzigingen

Opdrachtgever:
Noaberkracht
Gemeente Dinkelland

Project:
Herinrichting Pastoorstraten
te Deurningen

Onderdeel:
Voorlopig ontwerp
Nieuwe situatie

Tekening nr.
118202402-T-V0-S-01-blad3

Formaat:
A0

Status:
4.0

Gereviseerd:
BT

Stegehuis:
Stegehuis
2755 D Oudestraat
www.stegehuis.nl

Schaal:
1:200

Verste:
4.0

Gecontroleerd:
KB

Blad van:
8
4

Datum:
10-09-2023

Vrijgegeven:
LV

Tel:
0541 - 70067

STEGEHUIS
OPLOSSINGEN VOOR RUIMTELIJKE OPGAVEN