
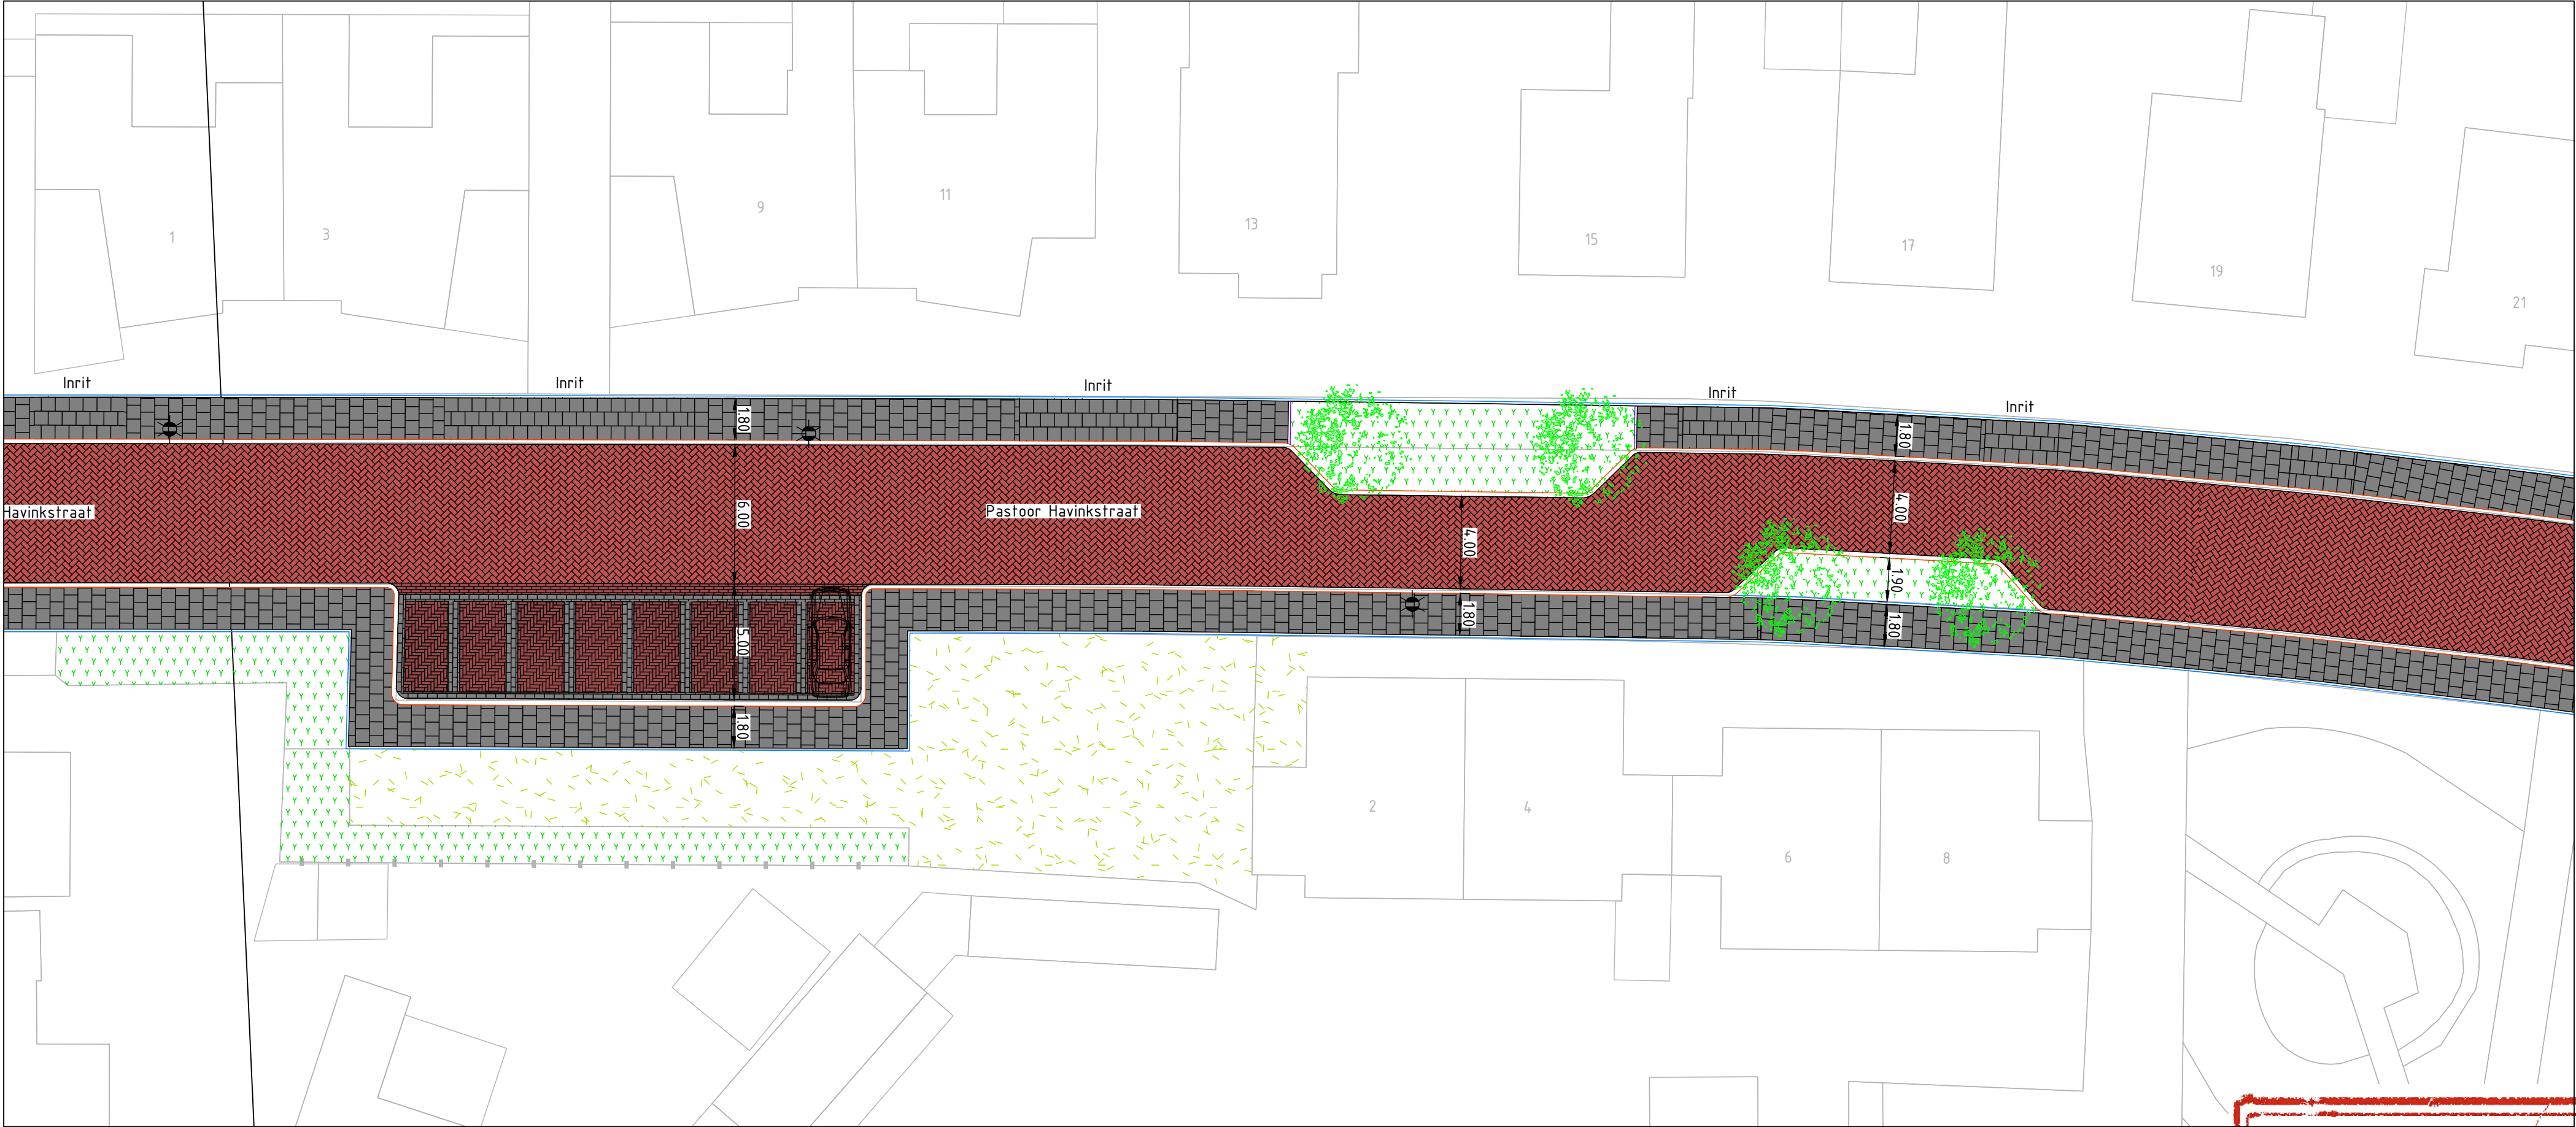


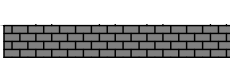

Legenda

- 

Rode straatstenen
- Keperverband
- 

Rode straatstenen
- Halfsteensverband
- 

Grijze straatstenen
- Halfsteensverband
- 

Rode straatstenen
- Elleboogverband
- 

Verkeersdrempel
- 


Grijze betontegels
- 

Gele straatstenen
- Elleboogverband
- 


Grijze betonstraatstenen
- Elleboogverband
- 

Groenparkeren
- met graskeien
- 

Gazon
- 

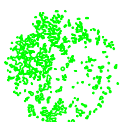Struiken
- 

Nieuwe boom
- 

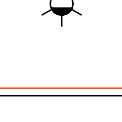Bestaande boom
- 

Lichtmast
- 

Rijwielpadband 20 cm breed
- 

Opsluitband 10 cm breed
- 

Opsluitband 20 cm breed
- 

Verloopband
- 


Locatie voor fietsen(stalling)

Snelheidsremmer Pastoor Havinkstraat

- Ruimte voor groen/nieuwe bomen
- Snelheidsremmend door zigzag beweging
- Geen drempels
- Haaksparkeren blijft
- Groenstrook kan eventueel ingericht worden als wadi
- Overrijdbare rijwielpadband in de rijbaan

ALGEMENE TOELICHTING:

- Maten in meters, tenzij anders vermeld;
- Materiaalmaten in mm, tenzij anders vermeld;
- Peilmaten in meters t.o.v. N.A.P., tenzij anders vermeld;
- Diameters in mm, tenzij anders vermeld.

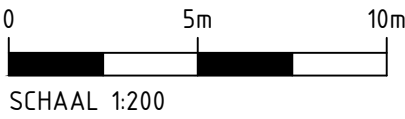

Versie	Datum	Get.	Gec.	Wijzigingen
Opdrachtgever: Noaberkracht Gemeente Dinkelland				
Project: Herinrichting Pastoorstraten te Deurningen				
Onderdeel: Voorlopig ontwerp Nieuwe situatie				
Tekening nr. 118202402-T-VO-S-01-2				
noaberkracht DINKELLAND TUBBERGEN				
Formaat: A2	Schaal: 1:200	Blad	van	
Status: in bewerking	Versie: 1.0	Datum:		14-03-2025
Getekend: WB	Gecontroleerd: BT	Vrijgave:		KB
Stegehuis Zutphenstraat 28 7575 EJ Oldenzaal T www.stegehuis.nl E info@stegehuis.nl T 0541 - 769057				