


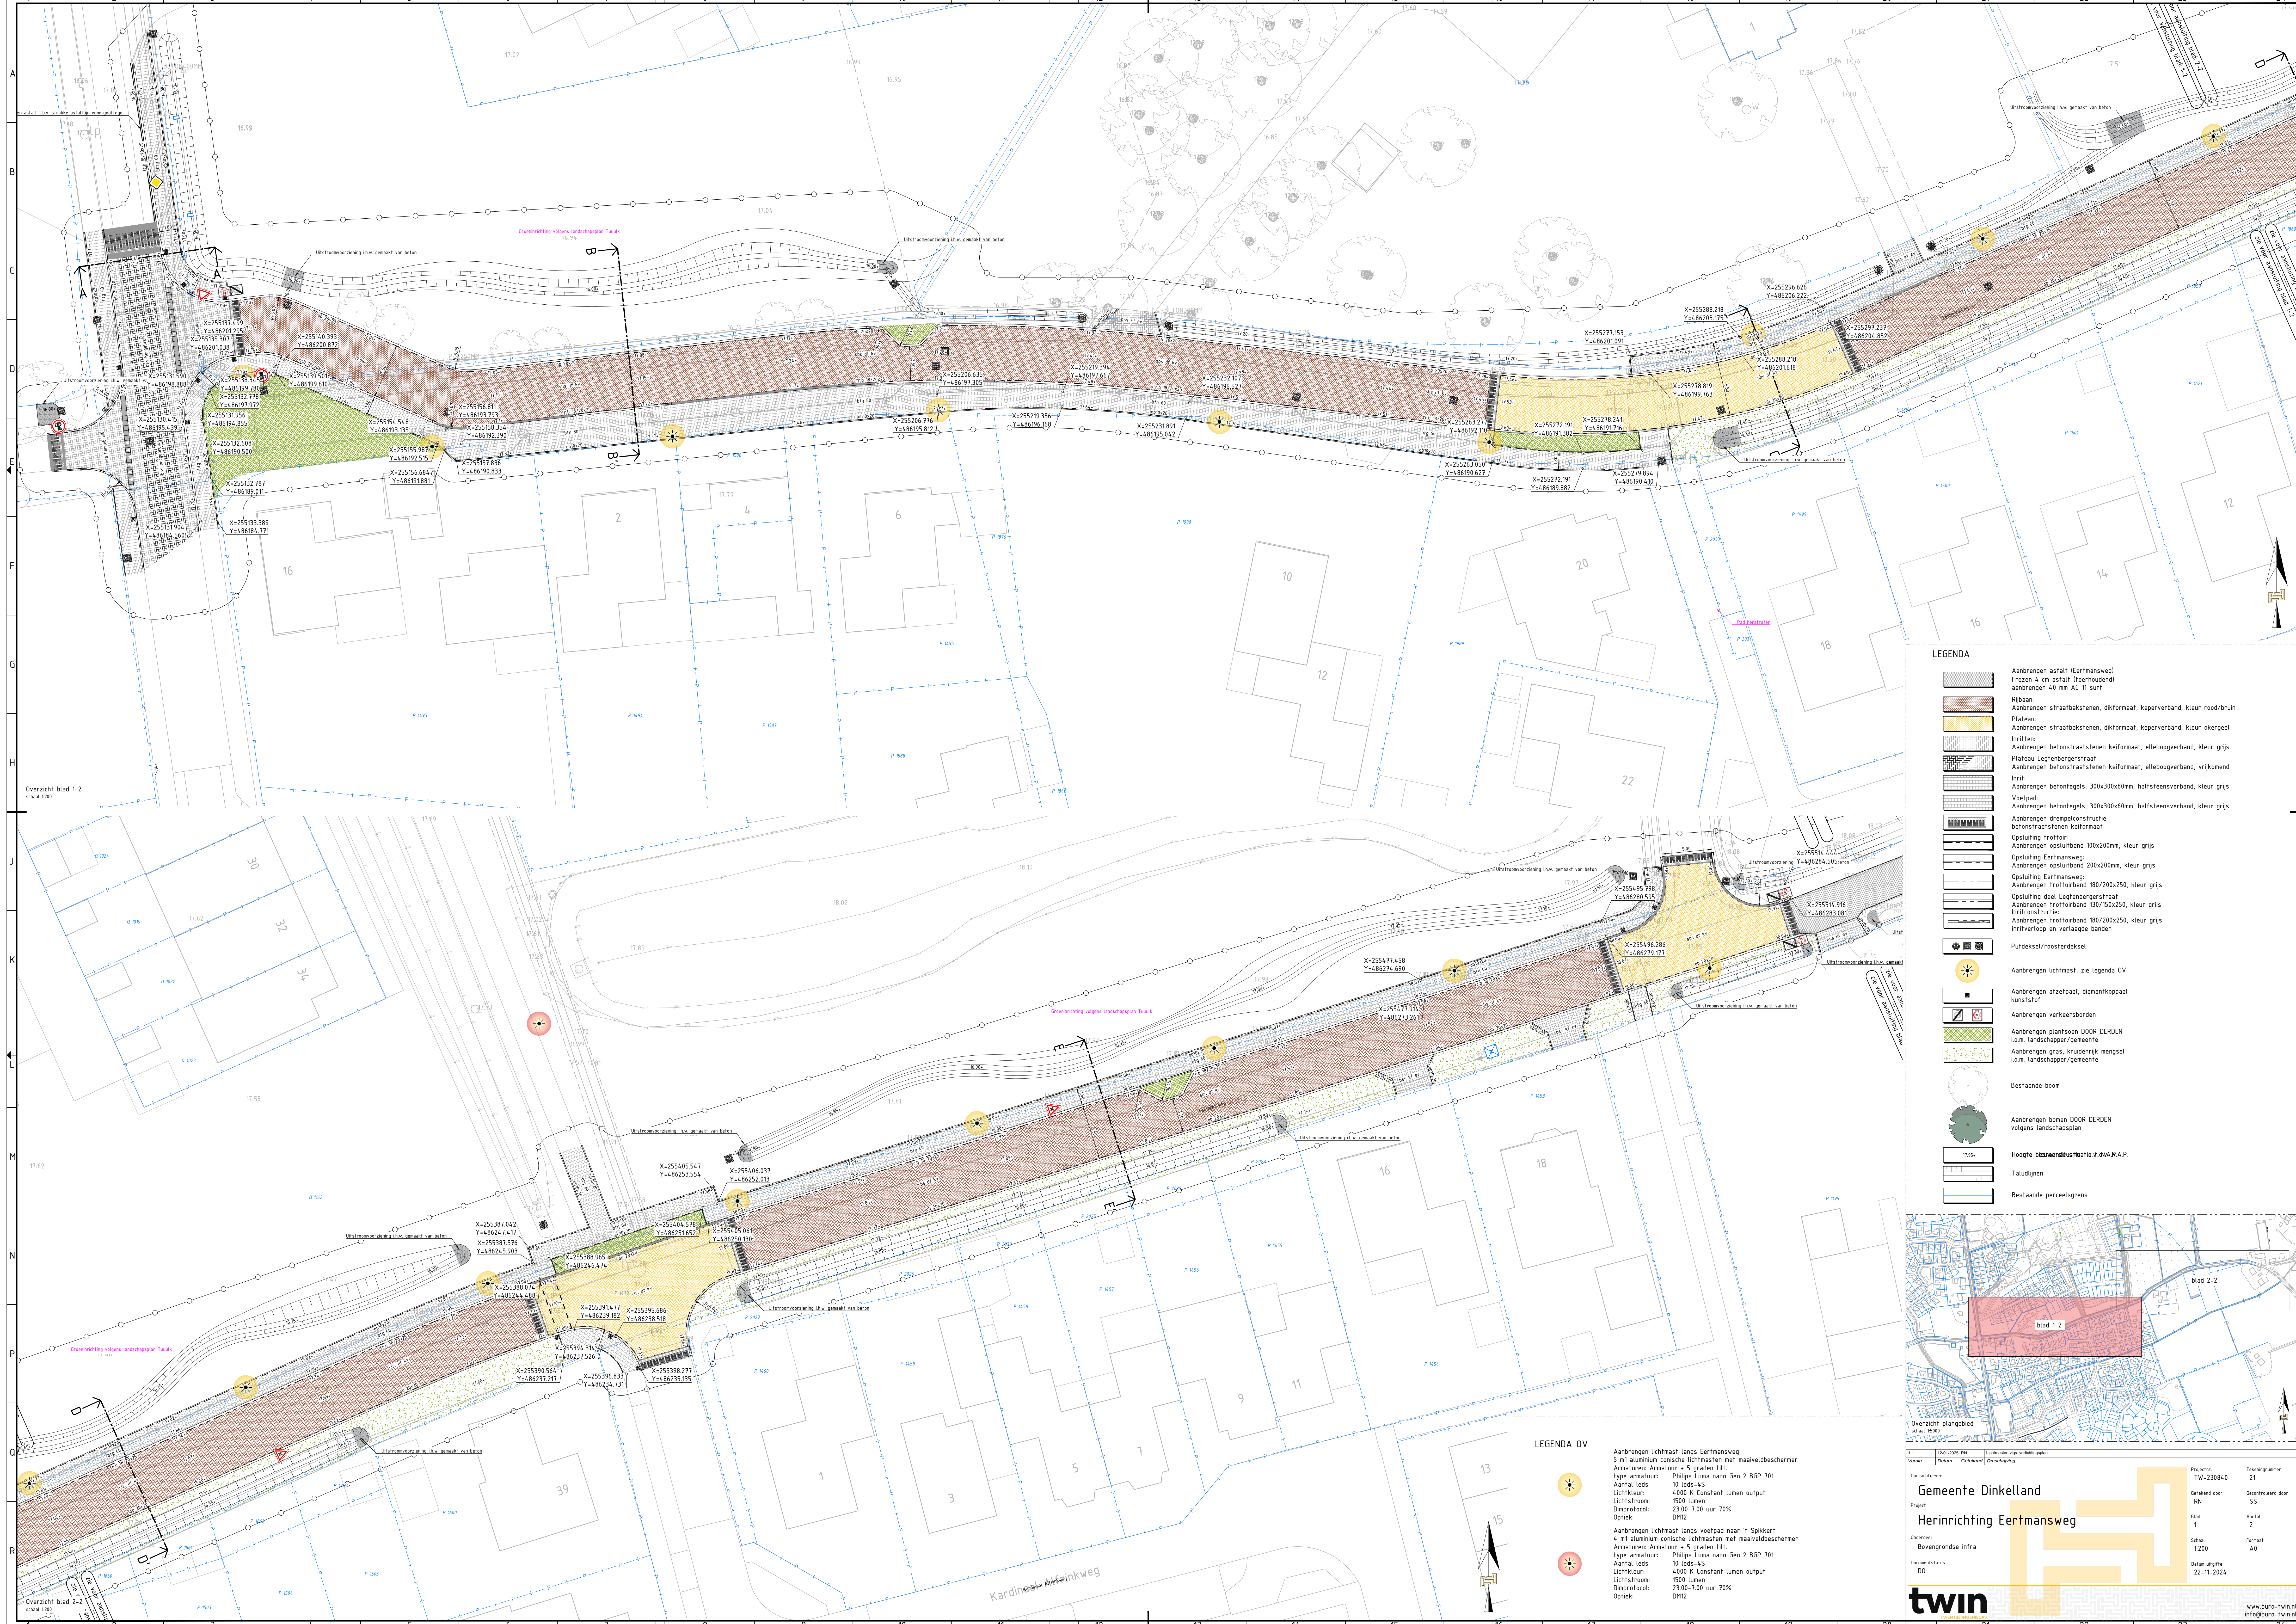


LEGENDA

- Aanbrengen asfalt (Eertmansweg)
Frezen 4 cm asfalt (teerhoudend)
aanbrengen 40 mm AC 11 surf
- Rijbaan
Aanbrengen straatbakstenen, dikformaat, keperverband, kleur rood/bruin
- Plateau
Aanbrengen straatbakstenen, dikformaat, keperverband, kleur okergeel
- Inritten
Aanbrengen betonstraatsstenen keifformaat, elleboogverband, kleur grijs
- Plateau Legtenbergerstraat
Aanbrengen betonstraatsstenen keifformaat, elleboogverband, vrijkomend
- Inrit
Aanbrengen betontegels, 300x300x80mm, halfsteensverband, kleur grijs
- Voetpad
Aanbrengen betontegels, 300x300x60mm, halfsteensverband, kleur grijs
- Aanbrengen drempelconstructie
betonstraatsstenen keifformaat
- Opsluiting trottoir
Aanbrengen opsluitband 100x200mm, kleur grijs
- Opsluiting Eertmansweg
Aanbrengen opsluitband 200x200mm, kleur grijs
- Opsluiting Legtenbergerstraat
Aanbrengen trottoirband 180/200x250, kleur grijs
- Opsluiting deel Legtenbergerstraat
Aanbrengen trottoirband 130/150x250, kleur grijs
- Inritconstructie
Aanbrengen trottoirband 180/200x250, kleur grijs
- inritverloop en verlaagde banden
- Putdeksel/roosterdeksel
- Aanbrengen lichtmast, zie legenda OV
- Aanbrengen afzetpaal, diamantkoppaal
kunststof
- Aanbrengen verkeersborden
- Aanbrengen plantsoen DOOR DERDEN
i.o.m. landschapper/gemeente
- Aanbrengen gras, kruidentrik, aangel
i.o.m. landschapper/gemeente
- Bestaande boom
- Aanbrengen bomen DOOR DERDEN
volgens landschapsplan
- Hoogte binnenswaardigheids v.d. d.a.R.A.P.
- Taludlijnen
- Bestaande perceelsgrens

LEGENDA OV

- Aanbrengen lichtmast langs Eertmansweg
5 m aluminium conische lichtmasten met maaiweldbeschermer
Armaturen: Armatuur + 5 graden Hilt
Type armatuur: Philips Luna nano Gen 2 BGP 701
Aantal leeds: 10 leeds-45
Lichtkleur: 4000 K Constant lumen output
Lichtstroom: 1500 lumen
Dimprotocol: 23.00-7.00 uur 70%
Optiek: DM12
- Aanbrengen lichtmast langs voetpad naar 't Spikert
4 m aluminium conische lichtmasten met maaiweldbeschermer
Armaturen: Armatuur + 5 graden Hilt
Type armatuur: Philips Luna nano Gen 2 BGP 701
Aantal leeds: 10 leeds-45
Lichtkleur: 4000 K Constant lumen output
Lichtstroom: 1500 lumen
Dimprotocol: 23.00-7.00 uur 70%
Optiek: DM12

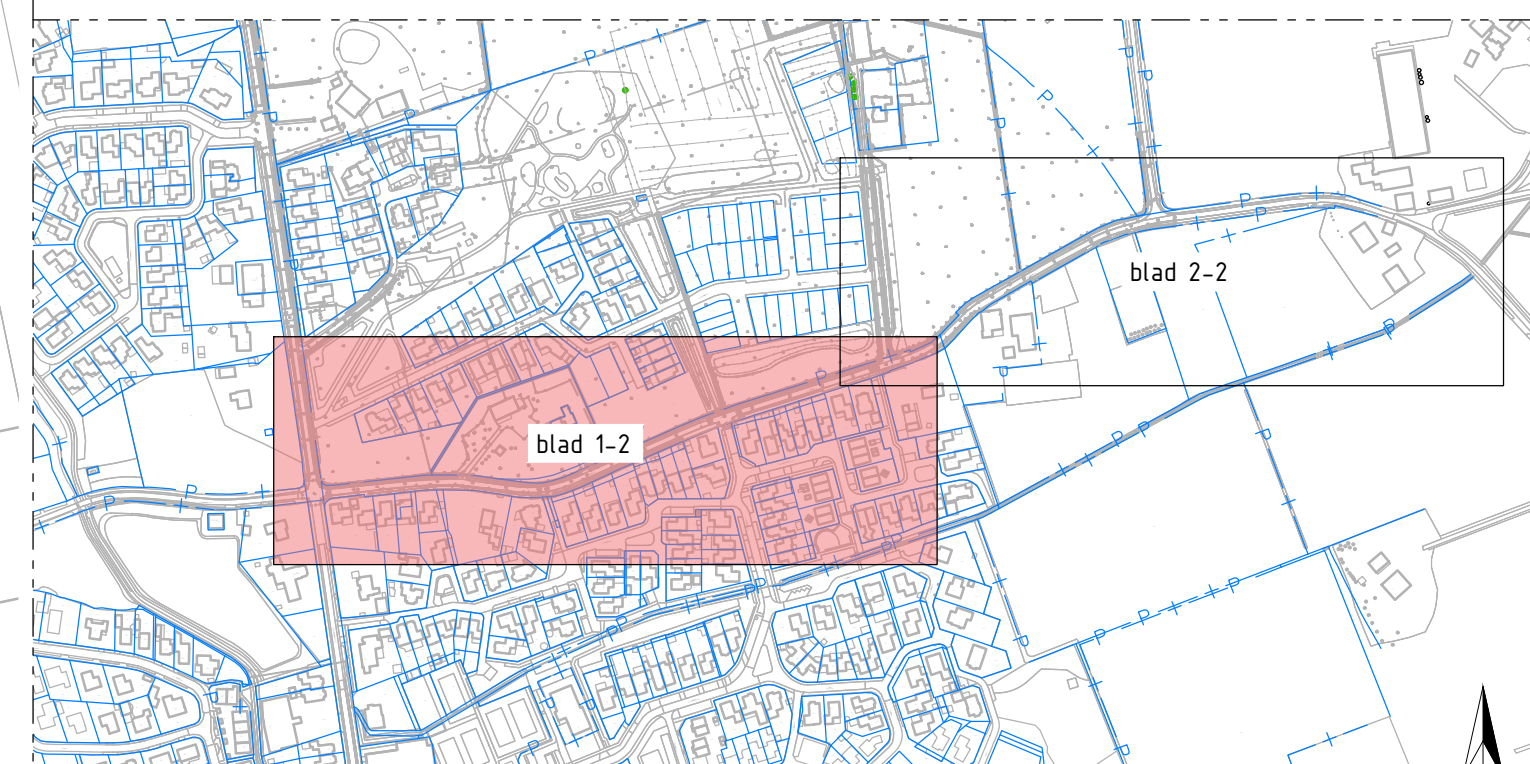

Overzicht plangebied
schaal 1:500

Opdrachtgever	Project	Ontworpen door	Gegevens door	Blad	Schaal	Status	Document
Gemeente Dinkelland	Herinrichting Eertmansweg	Bovengrondse infra	DO	1	1:200	22-11-2024	DO

Projectnummer: TW-230840
Tekeningsnummer: 21
Gecontroleerd door: SS
Aantal: 2
Formaat: A0

twin
www.buro-twin.nl
info@buro-twin.nl