




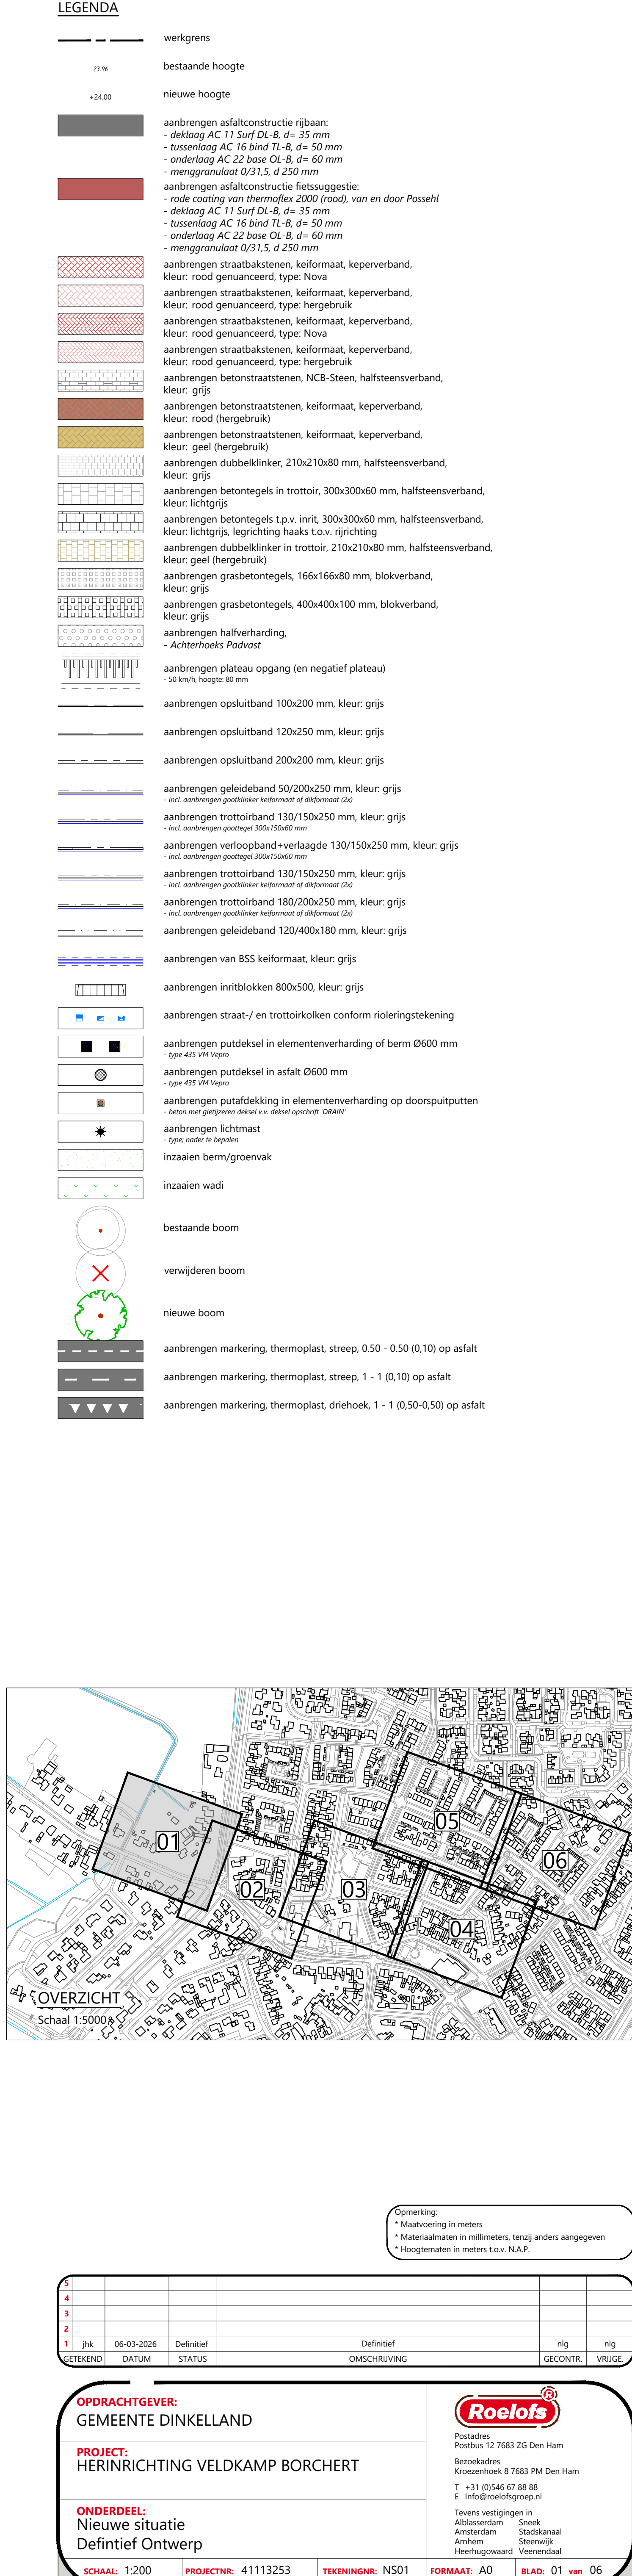

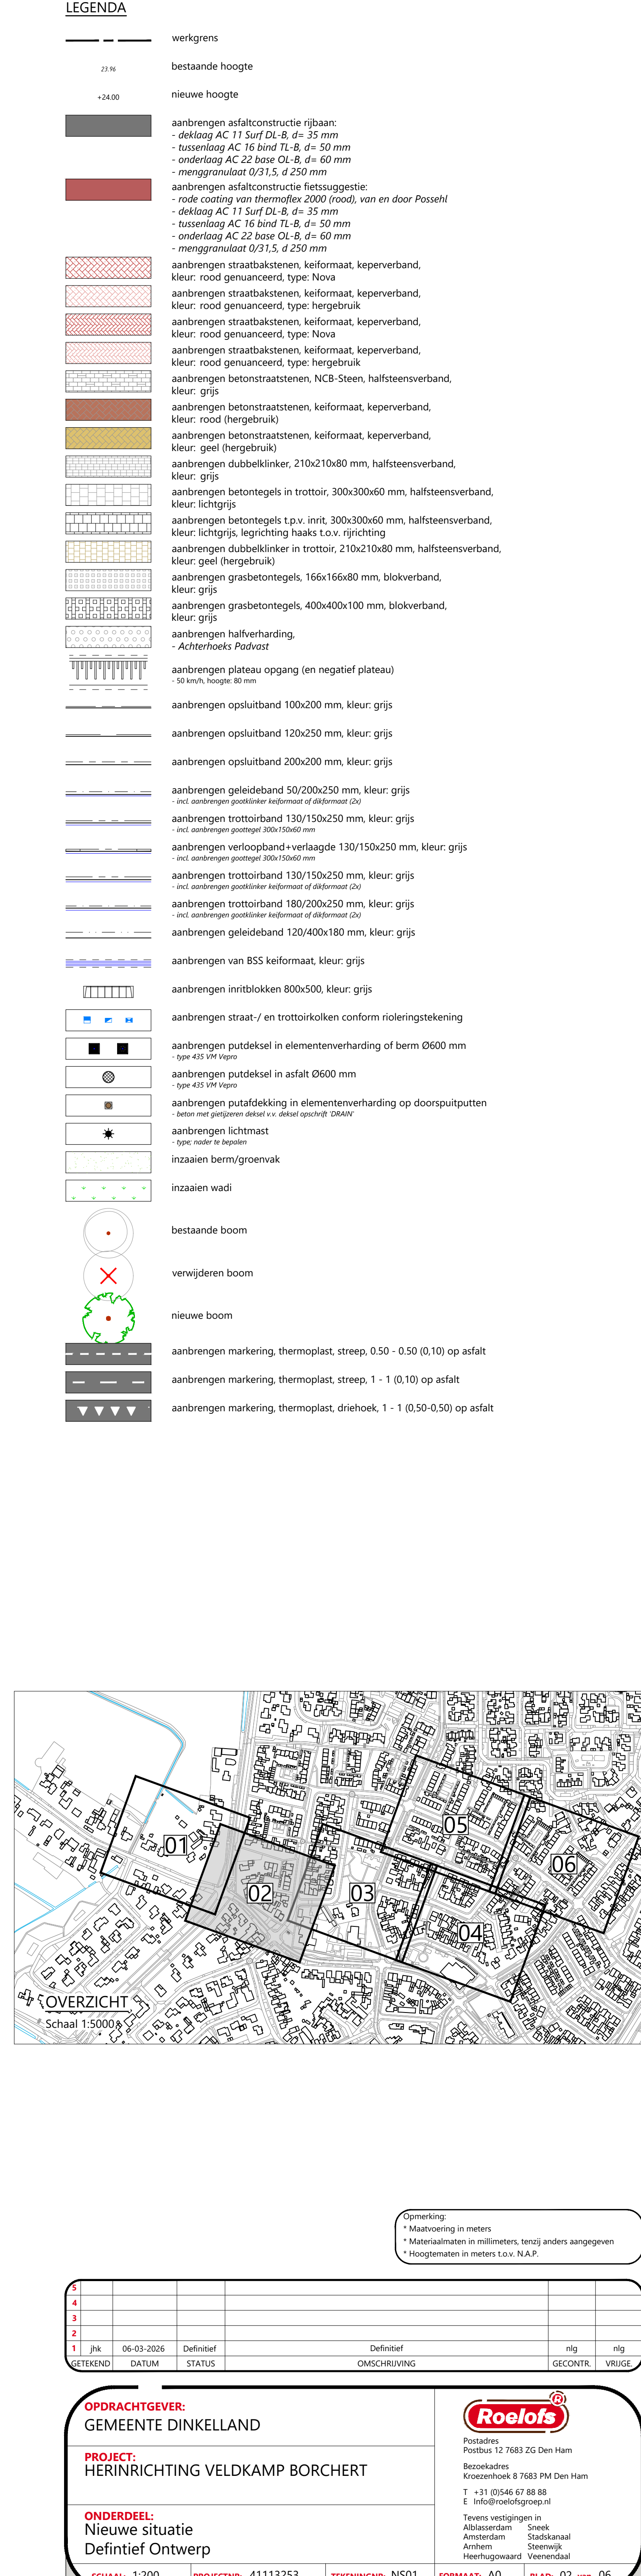

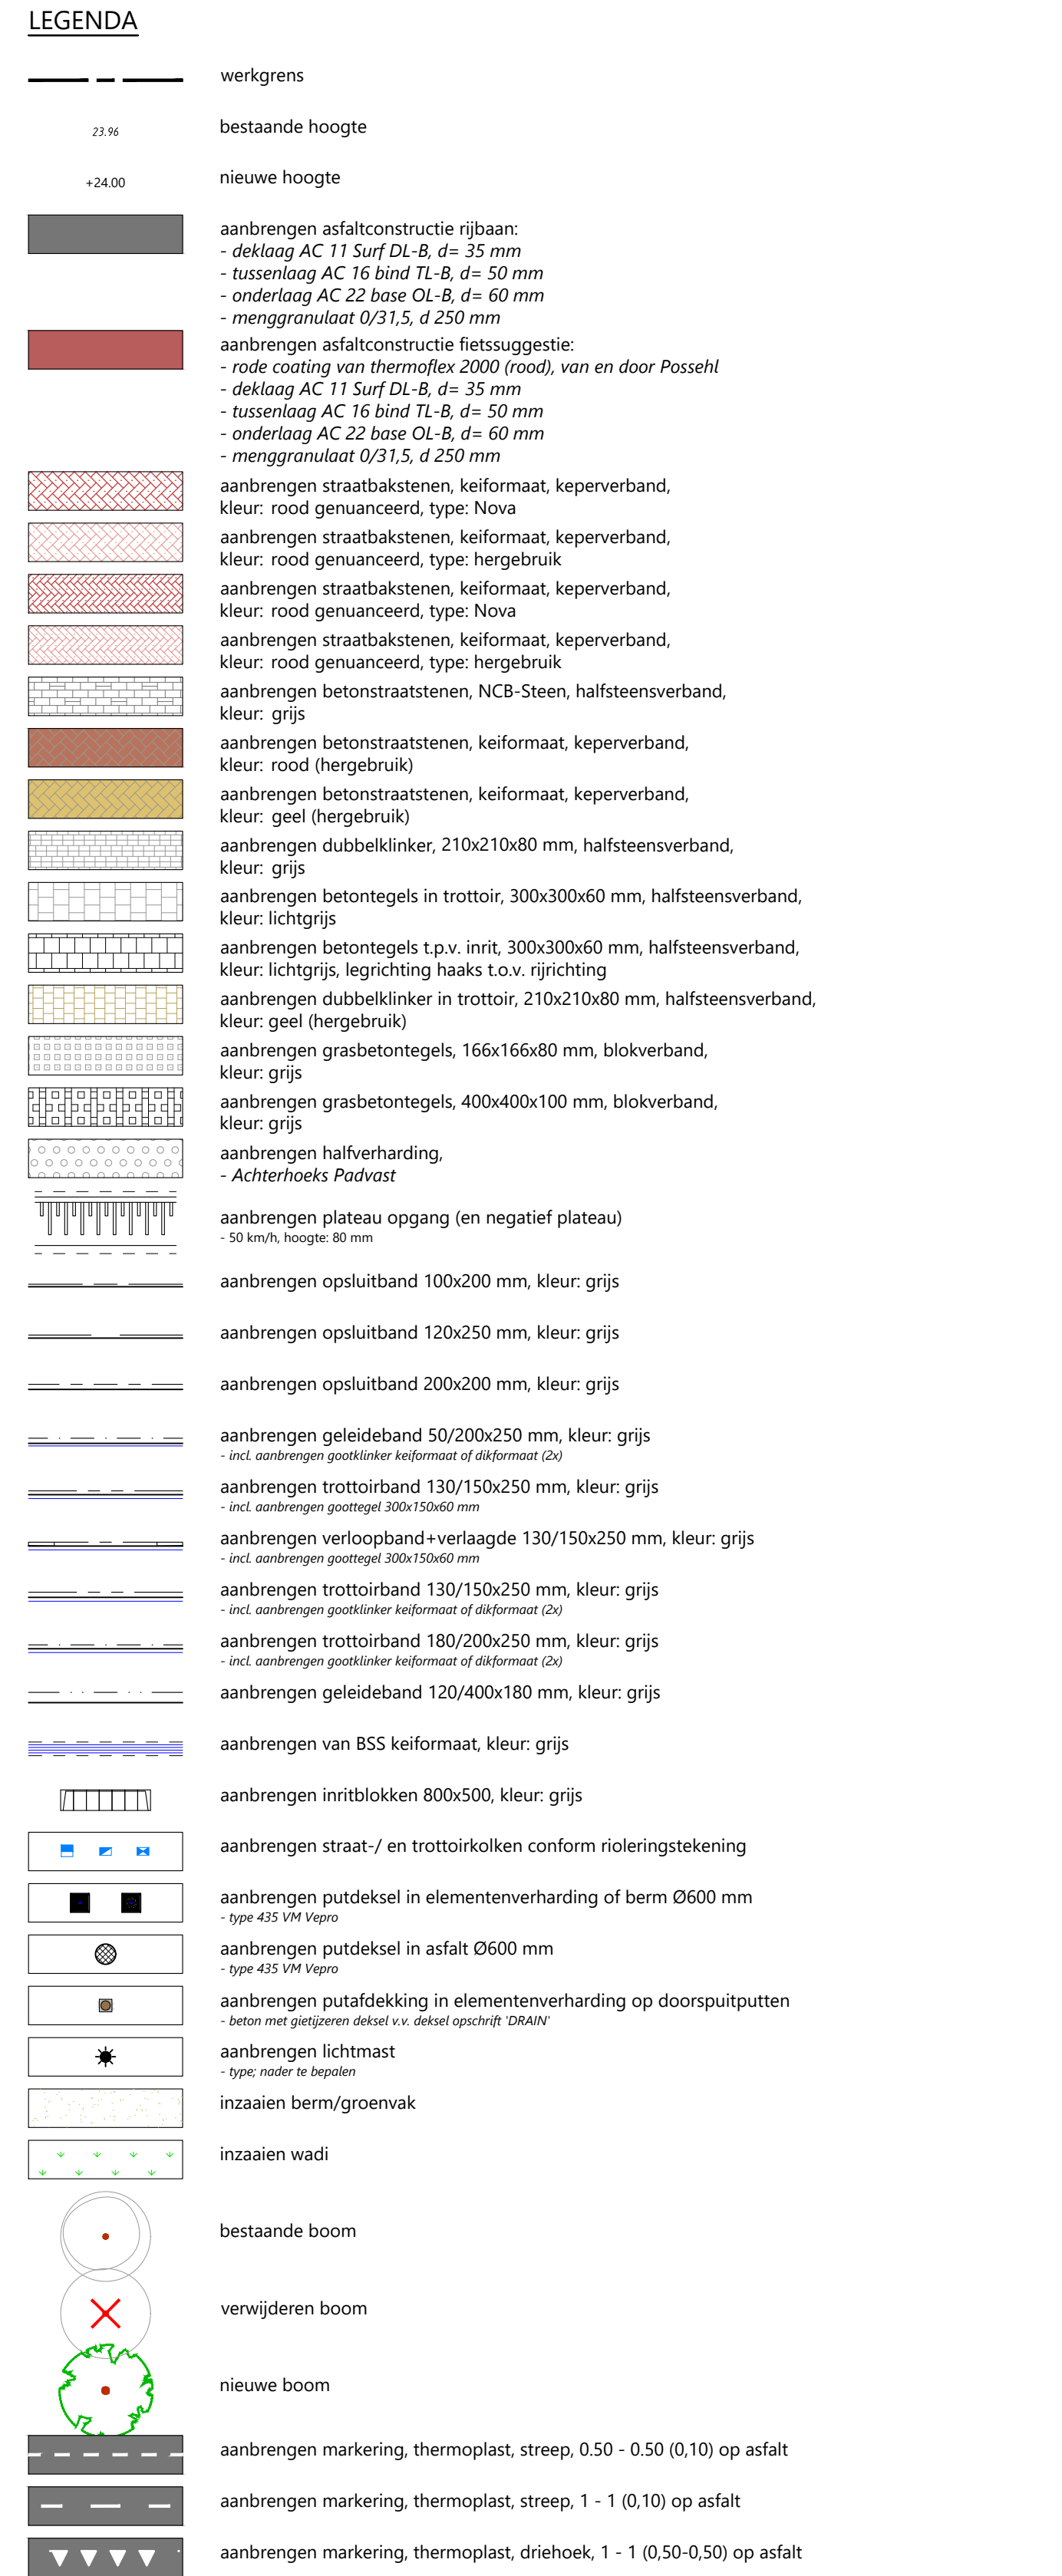

SCHAAL: 1:200	PROJECTNR: 41113253
TEKENINGNR: NS01	FORMAT: A0 Blad: 03 van 06

