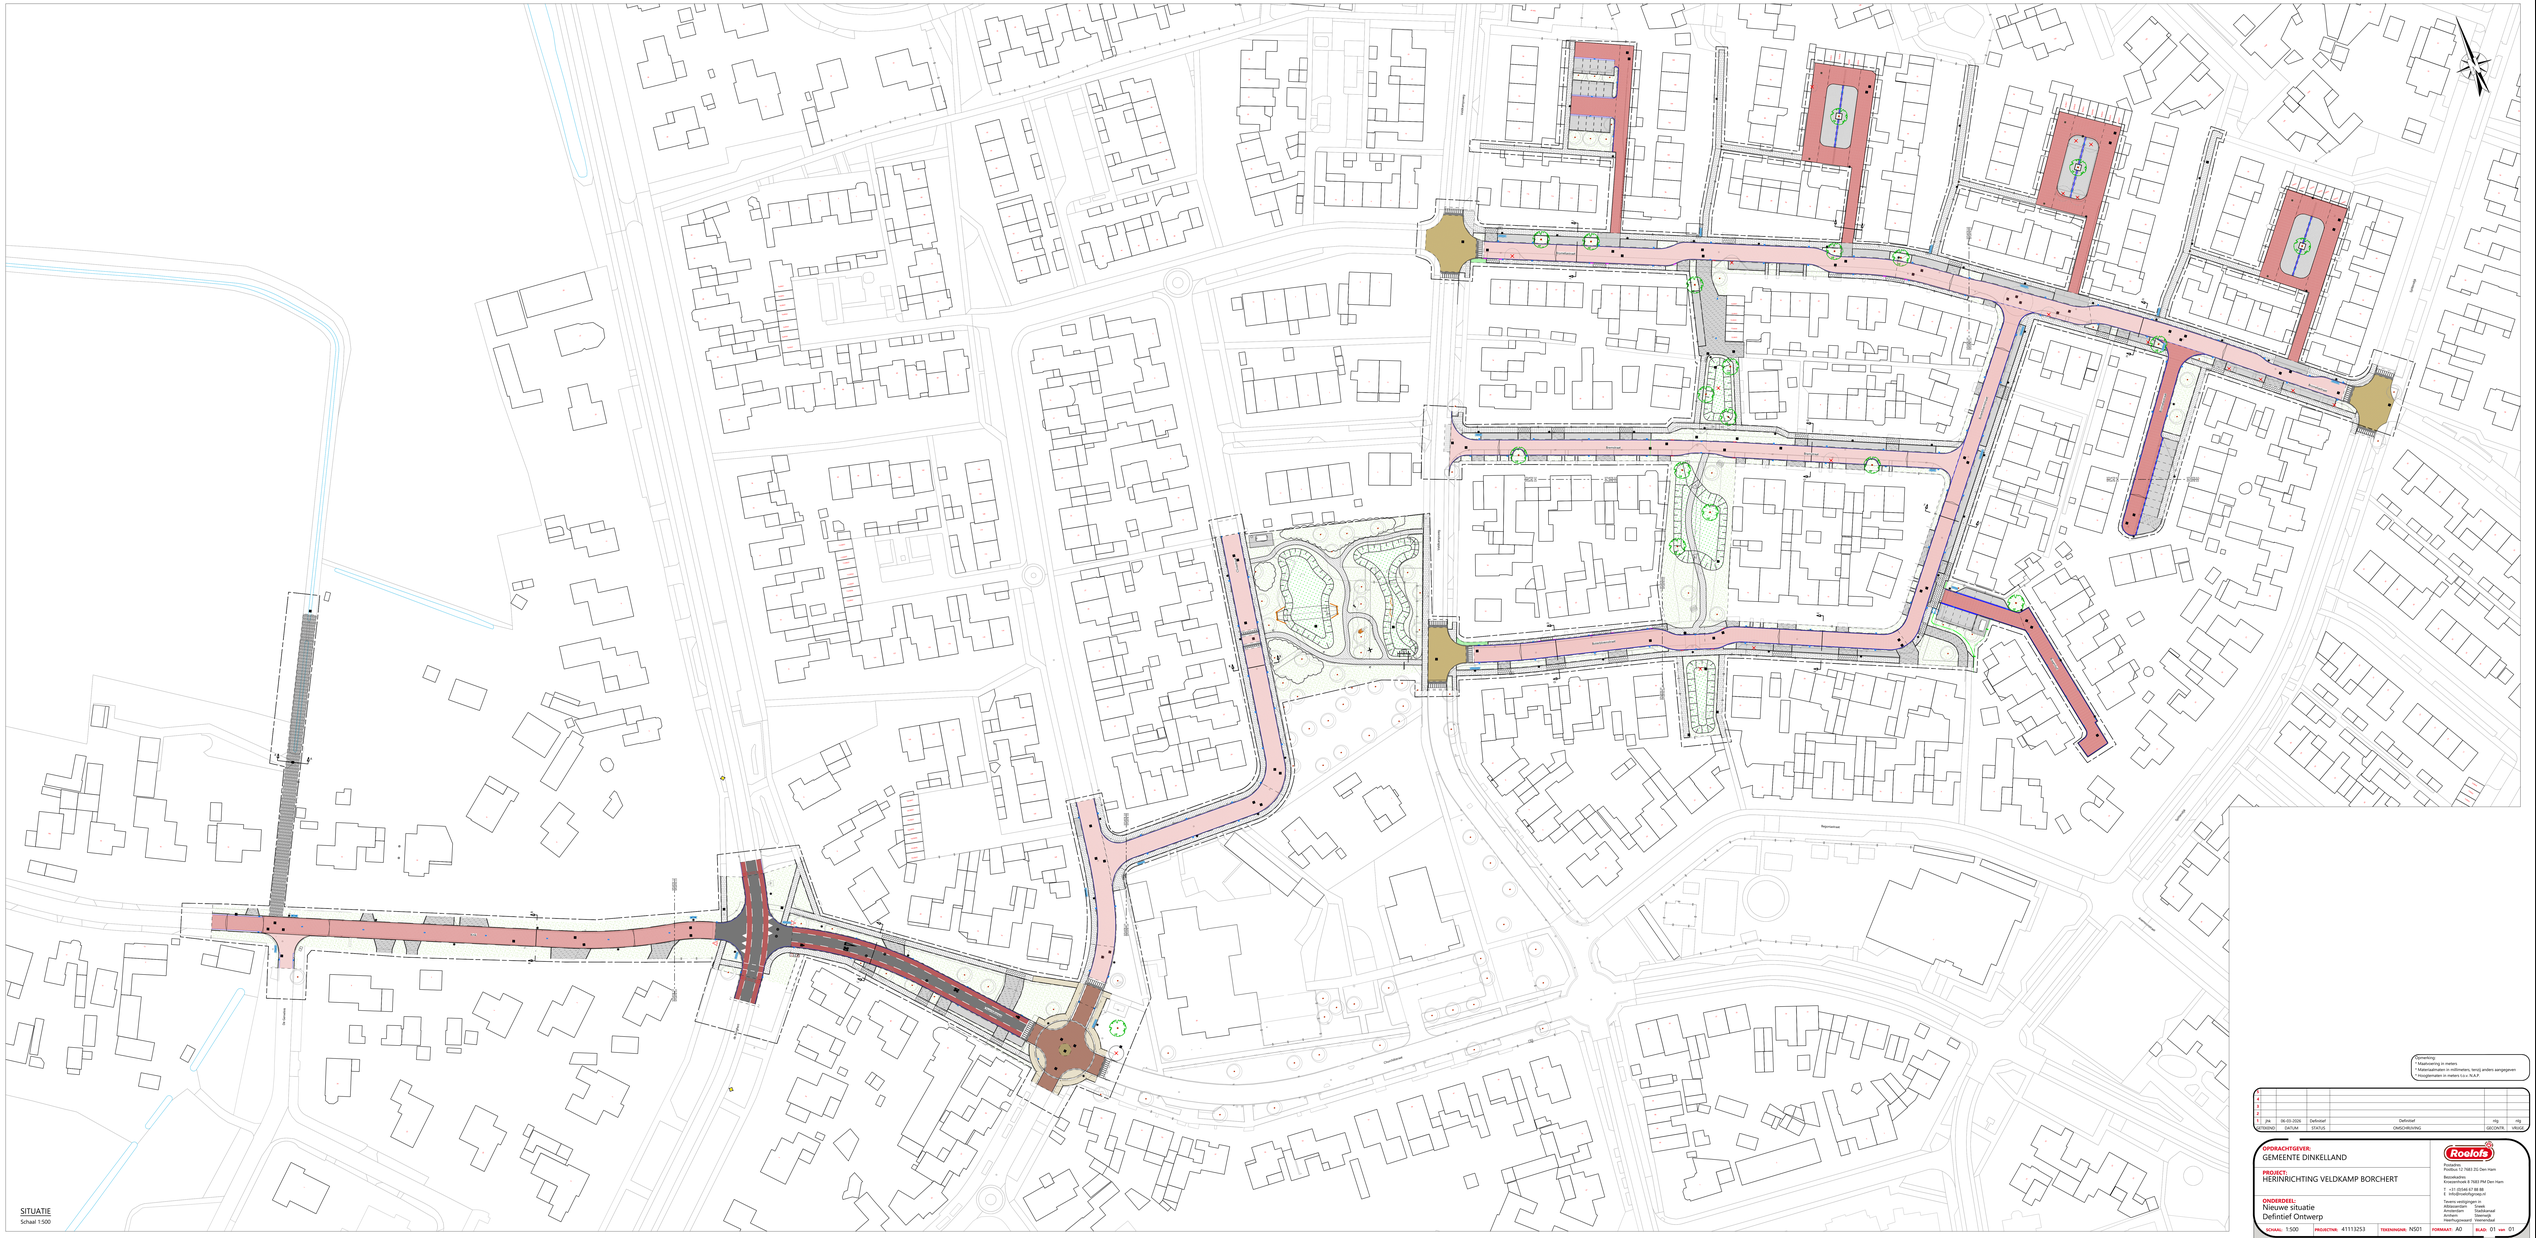
Hengelosestraat
Hengelosestraat
Hengelosestraat